

# Detaljplan för Tällevad III, del av Sävsjö 11:1 Sävsjö tätort Sävsjö kommun



Upprättad 2015-12-01

Karolina Rellme  
Exploateringsingenjör




## Planbestämmelser

Följande gäller inom de områden som har nedanstående beteckningar. Där beteckningar saknas gäller bestämmelsen inom hela planområdet. Endast angiven användning och utformning är tillåten.

## Gränsbeteckningar

-  Planområdesgräns
-  Användningsgräns

## Användning av allmän platsmark

-  Huvudgata Trafik mellan områden
-  Lokalgata Lokaltrafik
-  Natur Naturmark

## Användning av kvartersmark

-  B Endast bostäder

## Placering

- p** Byggnader ska placeras minst 2,0 meter från gata. Huvudbyggnader ska placeras minst 4,0 meter från gräns mot granntomt. Uthus ska placeras minst 2,0 meter från gräns mot granntomt.

## Utformning

- II** Högst två våningar








## Administrativa bestämmelser


Planens genomförandetid ska vara femton (15) år från lagakraftdatum.

## Detaljplanen

- Antagen av Kf 2016-03-21
- Laga kraft 2016-04-25

## Grundkartans beteckningar

-  Administrativa gränser
-  Väggkant, linje
-  Dike
-  5 metersnivå
-  Mellannivå
-  Bostad
-  Komplementbyggnad

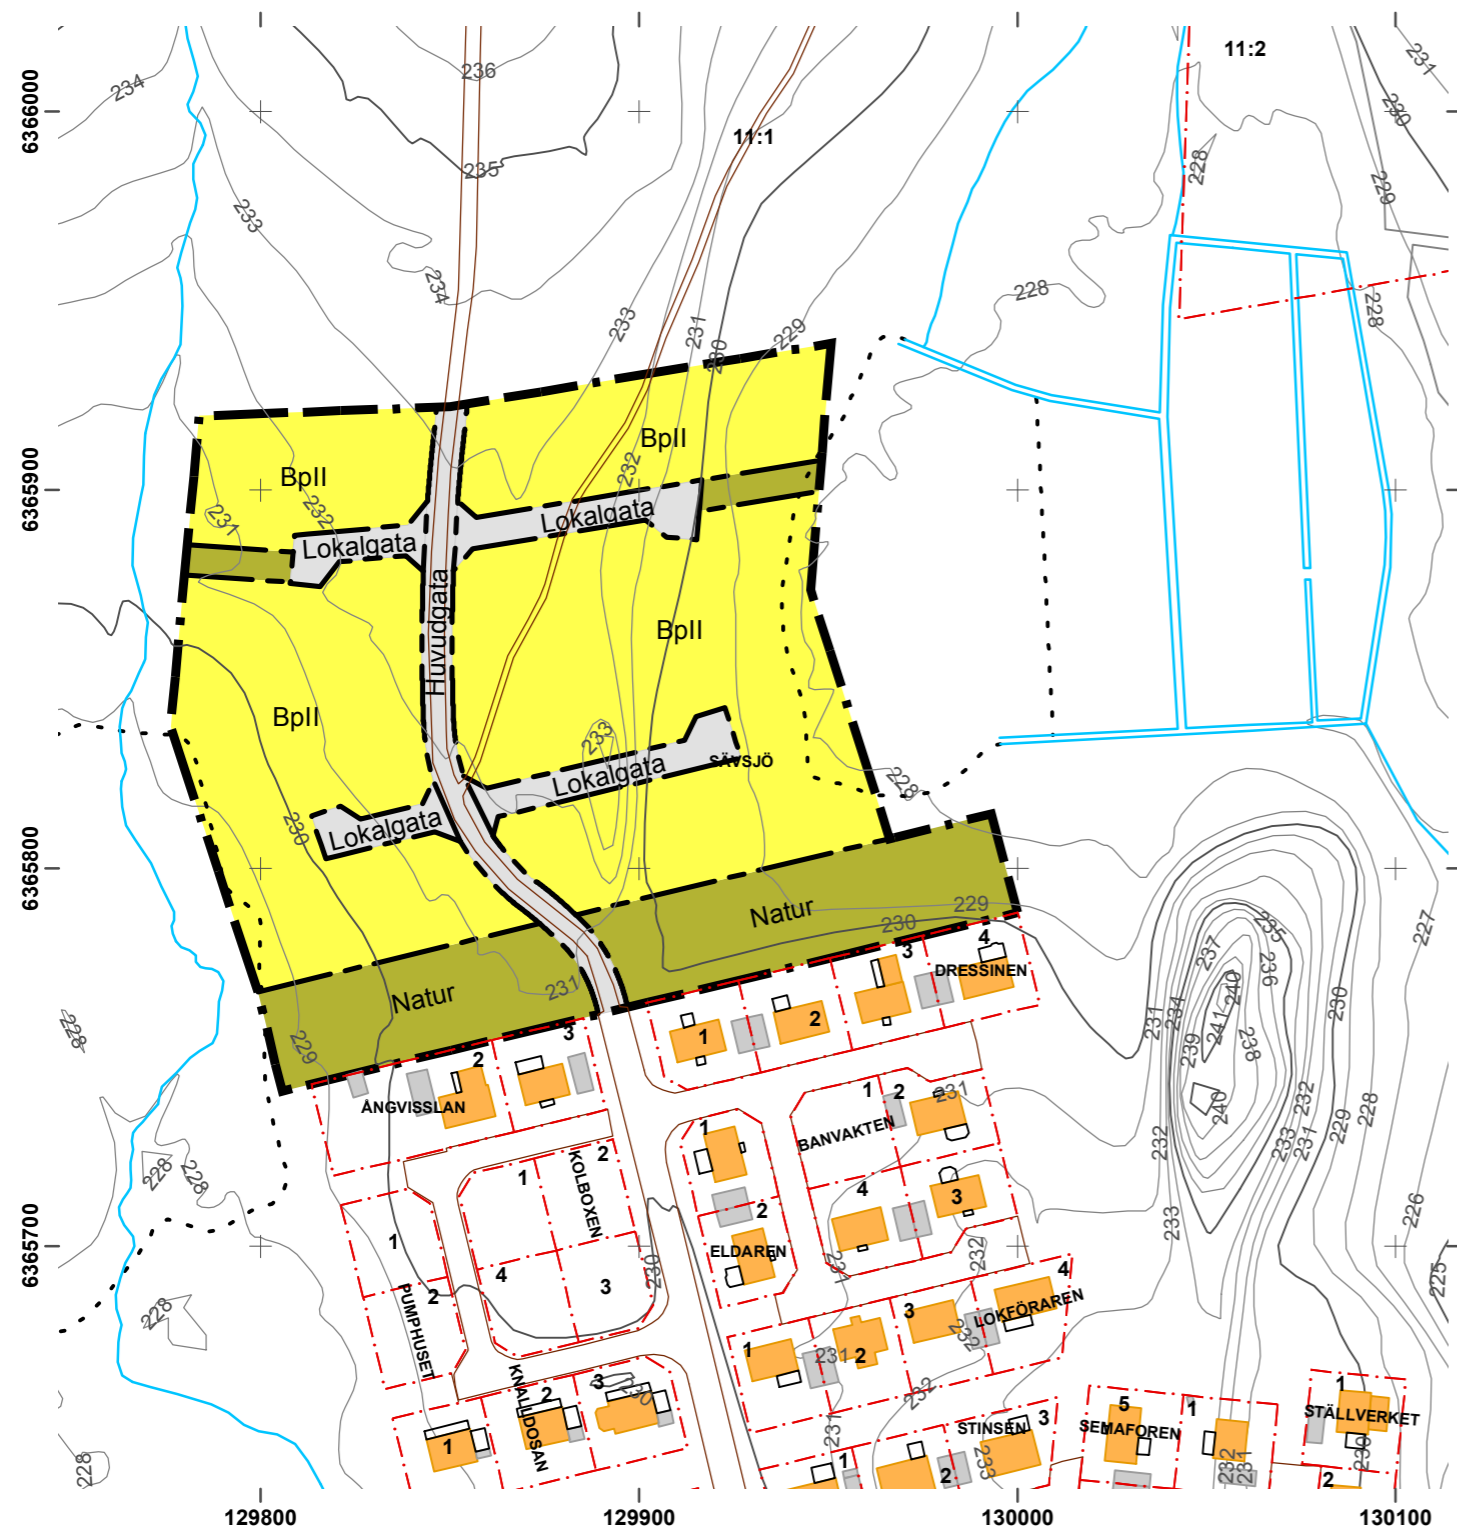

## Grundkartan

Primärkarta, Sävsjö  
Fastighetsredovisning 2015-11-01  
Koordinatsystem SWEREF99 15 00  
Höjdsystem RH 2000

Bestyrkes:

B. Gunnarsson  
Bygg- o GIS-chef



Skala (vid utskrift i A3) 1:2 000