

Detaljplan för del av kvarteret Saturnus, Sävsjö, Sävsjö kommun

Upprättad 2014-05-09

Jan-Olof Olson
stadsarkitekt

Planbestämmelser

Följande gäller inom de områden som har nedanstående beteckningar. Där beteckningar saknas gäller bestämmelsen inom hela planområdet. Endast angiven användning och utformning är tillåten.

Gränsbeteckningar

— — — — — Planområdesgräns tillika användningsgräns
och egenskapsgräns

Användning av kvartersmark

B Endast bostäder

Placering

p Byggnader ska placeras minst 6,0 meter från gata. Huvudbyggnader ska placeras minst 4,0 meter från gräns mot granntomt. Uthus ska placeras minst 2,0 meter från gräns mot granntomt.

Utformning

II Högst två våningar

Administrativa bestämmelser

Planens genomförandetid ska vara femton (15) år från lagakraftdatum.


Tomtindelning fastställd 20 november 1933 ska upphöra för Saturnus 10, 11, 12 och 13.

Detaljplanen

- Antagen av Kf
- Laga kraft

Grundkartans beteckningar

- Administrativa gränser
- Beläggning, kantsten
- Beläggning, ej kantsten
- Cykelbana, kantsten
- Cykelbana, ej kantsten
- Gångbana
- Gång- och cykelbana, kantsten
- Gång- och cykelbana, ej kantsten
- Körbana, kantsten
- Körbana, ej kantsten
- Körbana på tomt
- Parkeringsplats
- Refug
- Sämre bilväg
- Övrigt
- Bostad
- Ekonomibyggnad
- Industri
- Komplementbyggnad
- Samfund
- Samhällsfunktion
- Verksamhet
- Övrig byggnad

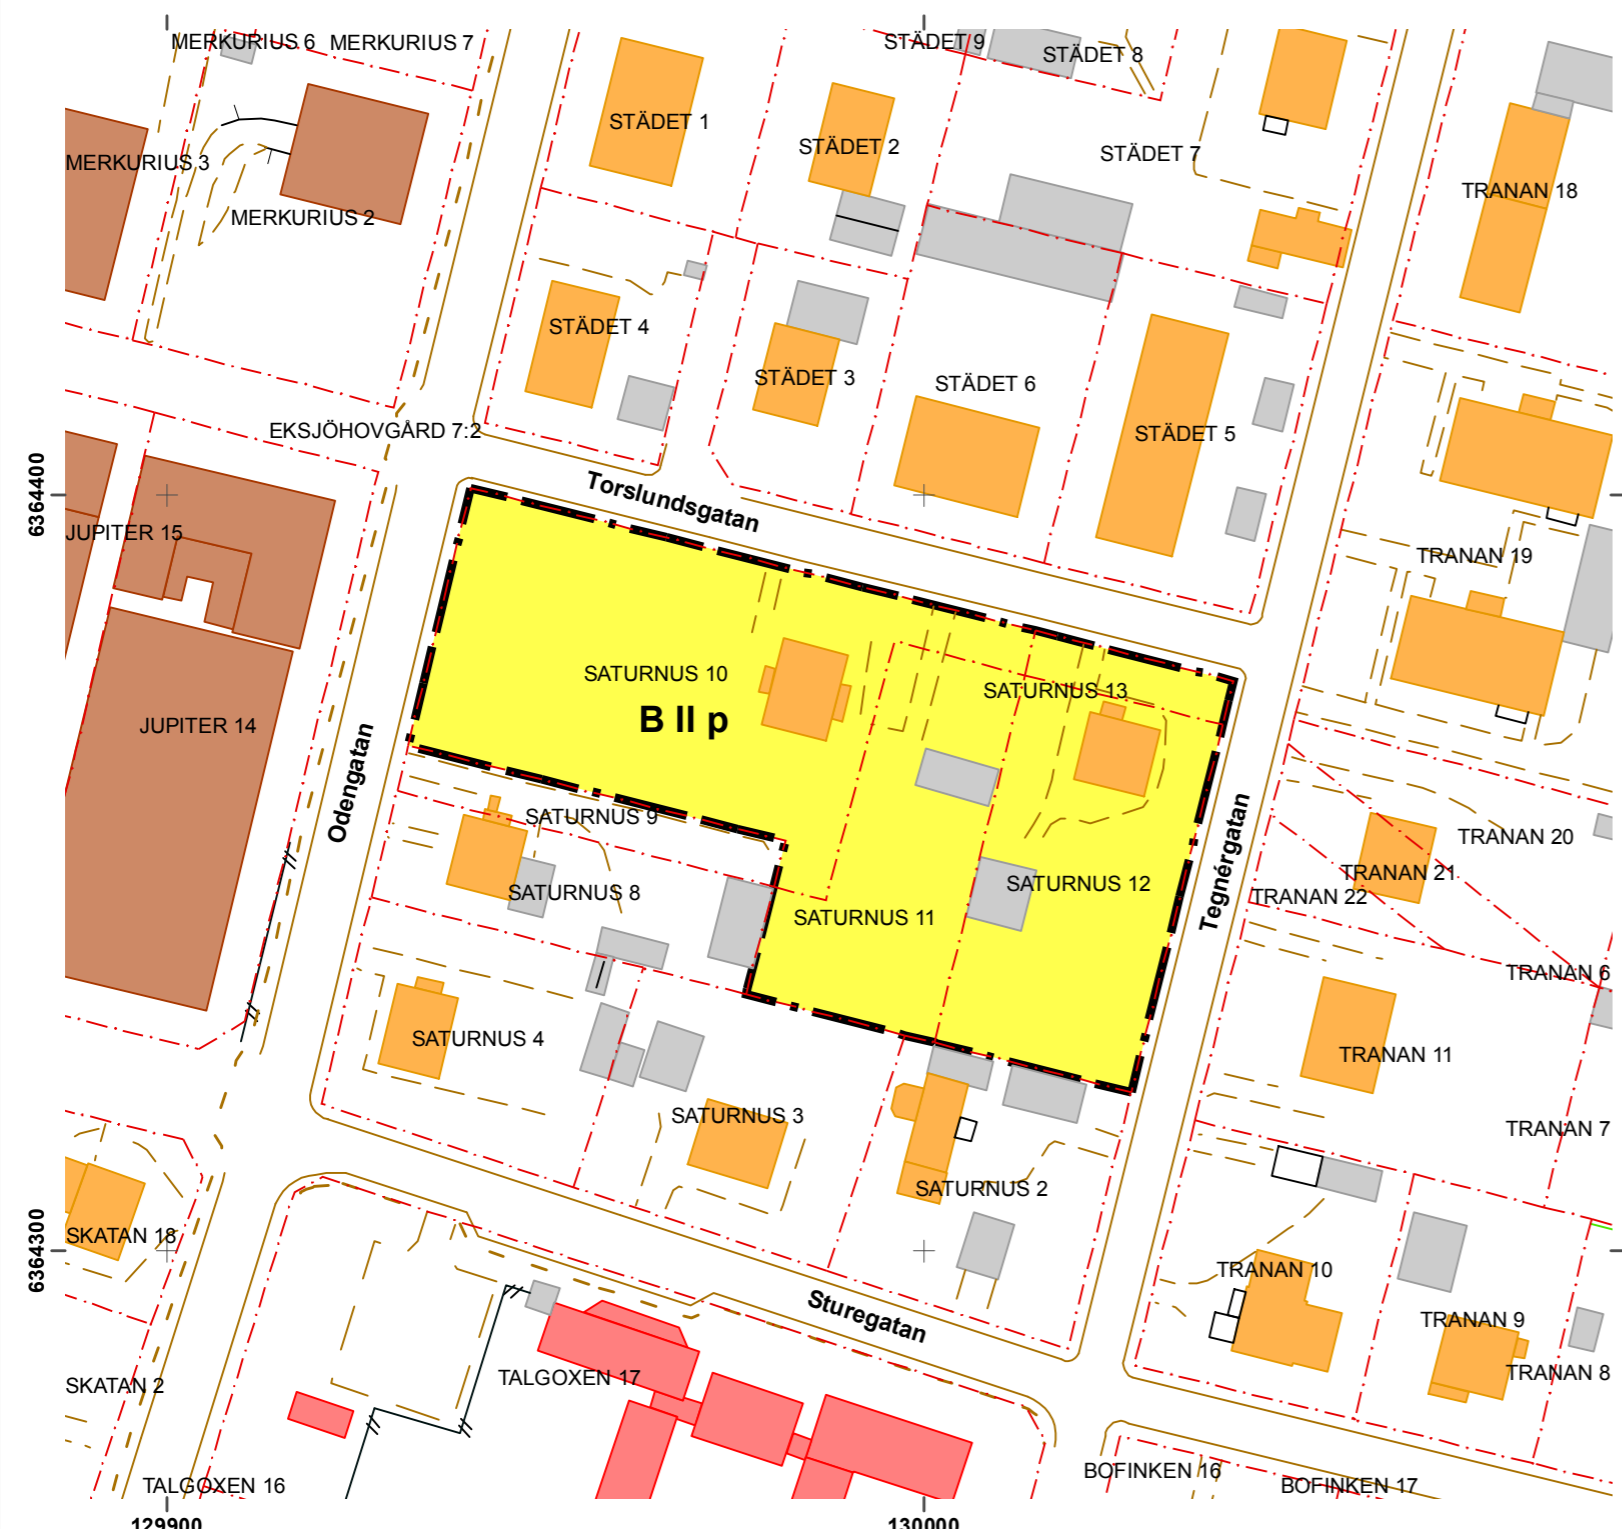

Grundkartan
Primärkarta, Sävsjö
Fastighetsredovisning 2014-05-01
Koordinatsystem SWEREF99 15 00
Höjdsystem RH 2000

Bestyrkes:

B. Gunnarsson
Bygg- o GIS-chef

