


2016-02-11 10:08 U:\Sjösjö\Kopparlagaren 612\Bilder\A-40.1-101.dwg

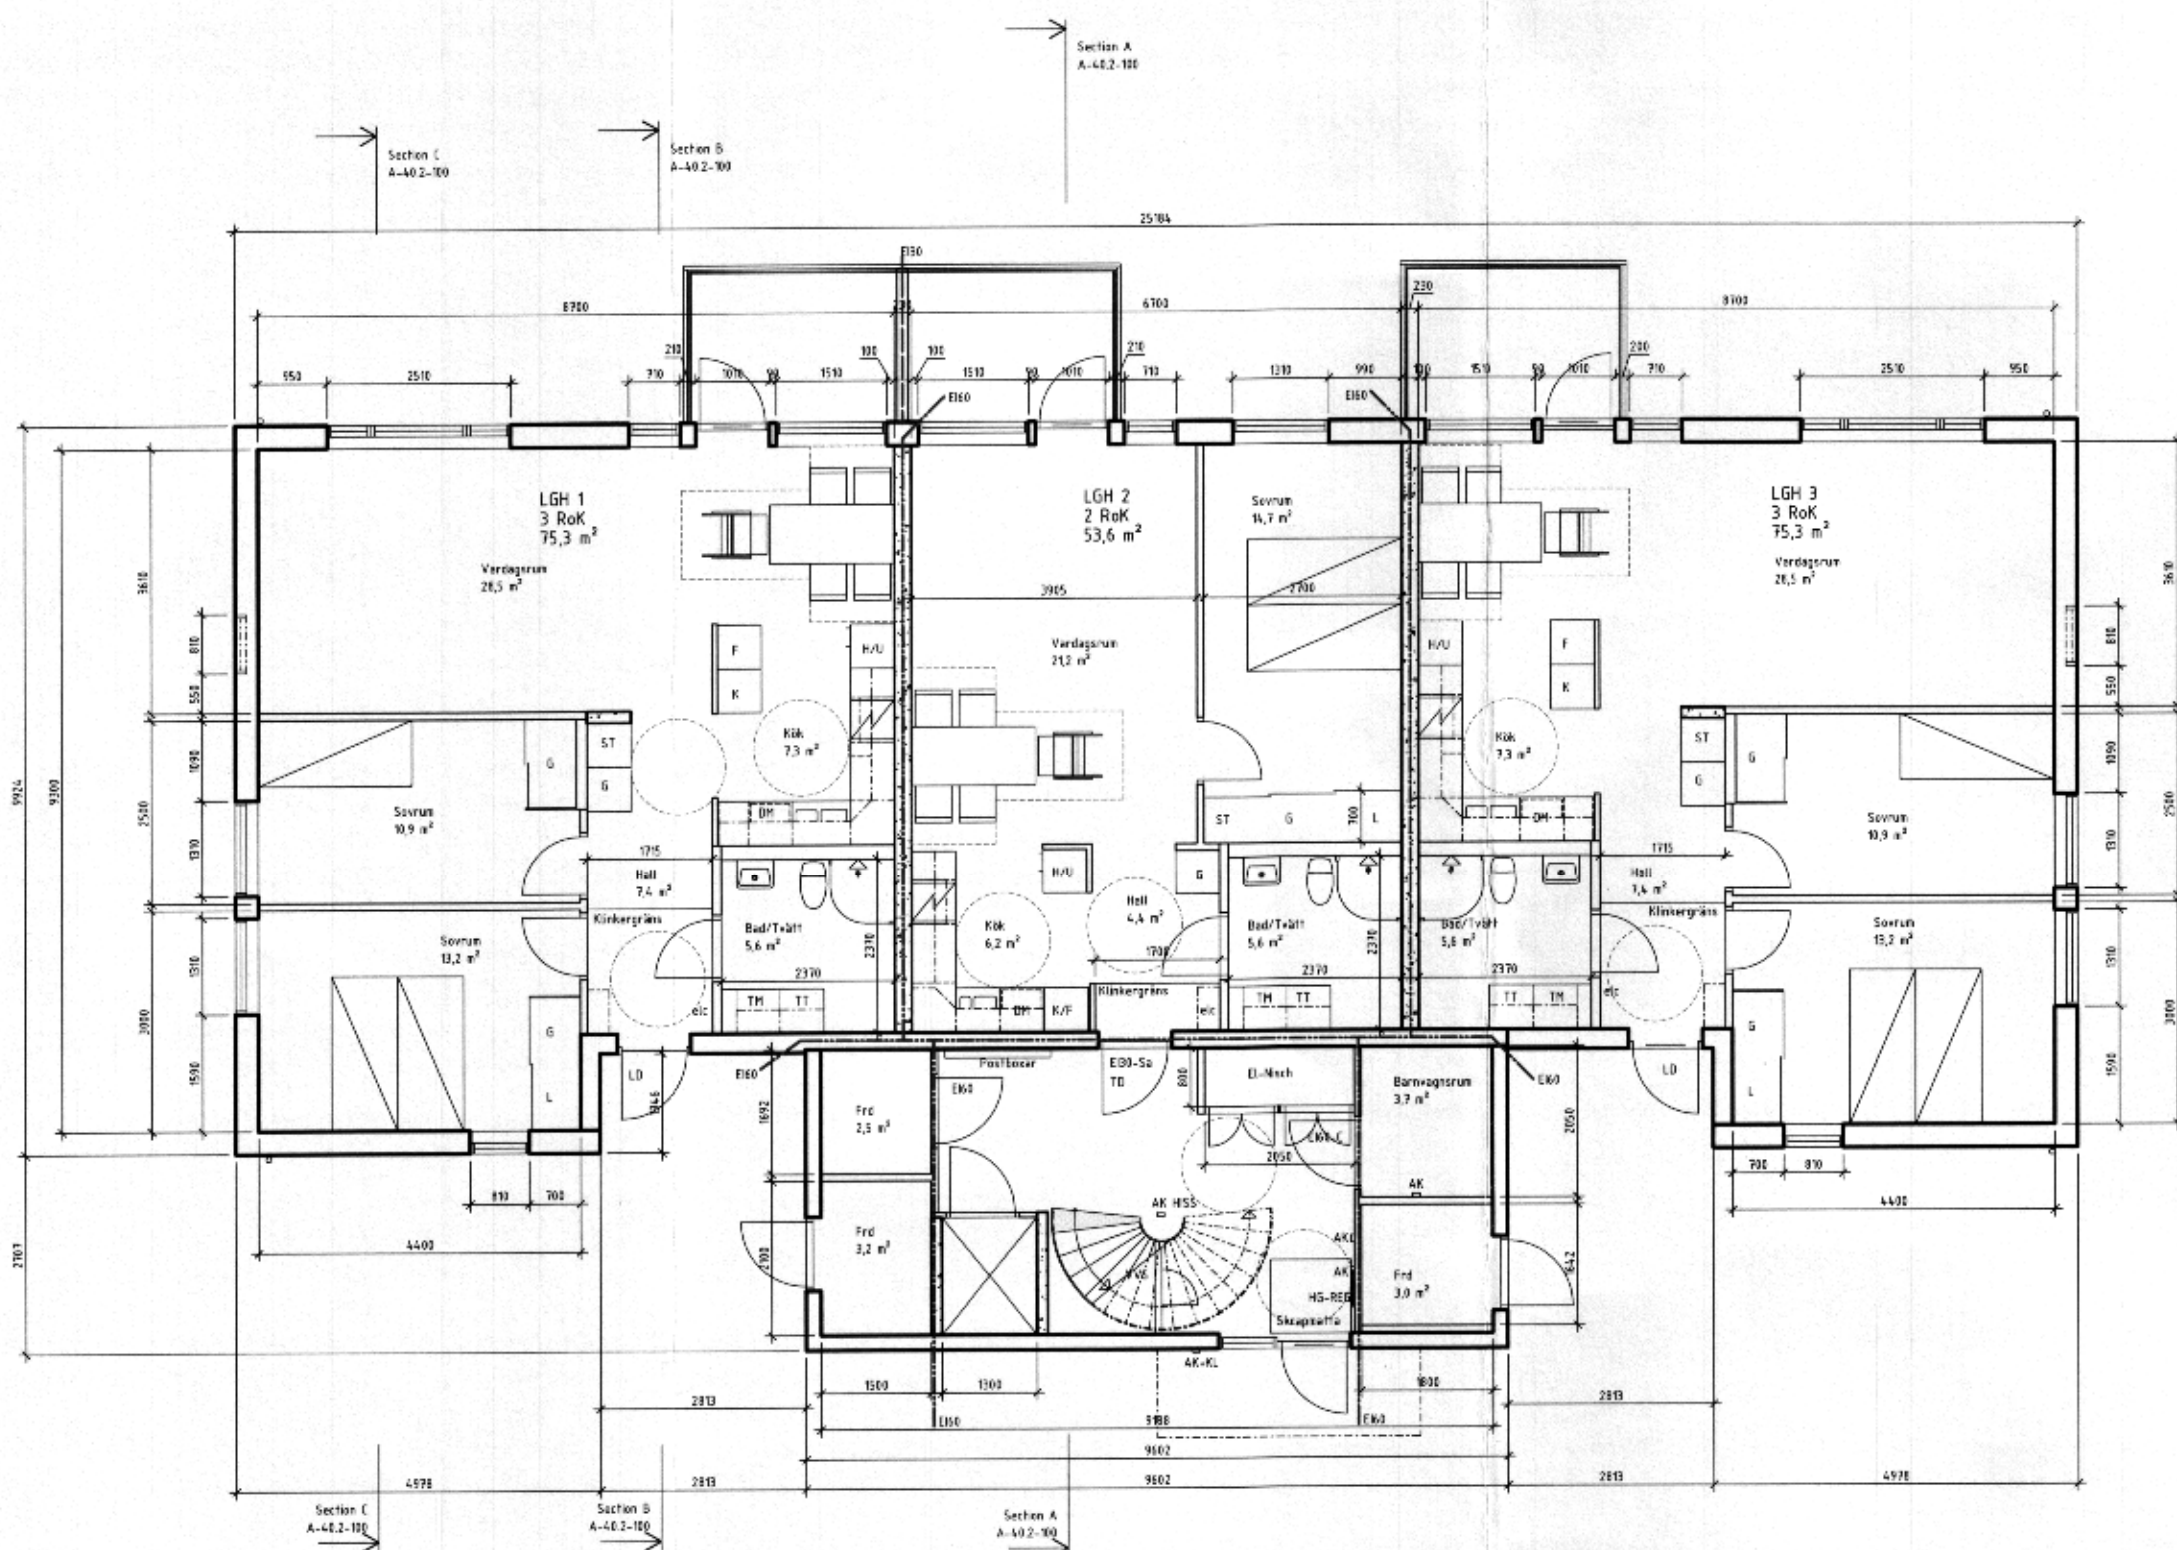

SÄVSJÖ KOMMUN
MYNDIGHETSOMRÅDET
2016-02-11
Dnr 66/2016-231

GRANSKNINGSHANDLING 160120

Kv Kopparlagaren	
BH SÄVEBO tel. 0362-75 200	A TENGBOM tel. 036-17 32 35
K BYGGKONSTRUKTIONER AB tel. 036-16 15 16	E EREKON HKAB tel. 035-16 03 36
Y EREKON HKAB tel. 035-16 03 31	H JAF tel. 070-505 34 85
PROJEKTANT 1024366	ANSÖKAN AV MAHO
SÖKANDE HAAL	HANDELSKÄLLA HAAL
Nybyggnad bostäder, Sävsjö Hustyp 1 Plan 1	
SKALA 1:50 1:100	PLAN A-40.1-101