





BETECKNINGAR

- NYTT HUS
- BEFINTLIGT HUS
- ASFALT BEFINTLIG
- ASFALT
- FRIS AV STORGATSTEN
- FASTIGHETSGRÄNS
- +221.30 FÖRESLAGEN MARKHÖJD
- STENMJÖL
- GRÄS
- GUMMIASFALT alt. SAND
- PLANTERING
- BETONGPLATTOR
- BEFINTLIGT TRÄD
- + NYTT TRÄD
- NYTT LITET TRÄD/ BUSKE
- VÄG FÖR KRANBIL
- KLÄTTERSTÄLLNING
- KOMPISGUNGA
- LEKHUS/RUTSCH
- SANDLÅDA
- SOPKÄRL TYP MOLOK 5 M<sup>3</sup>

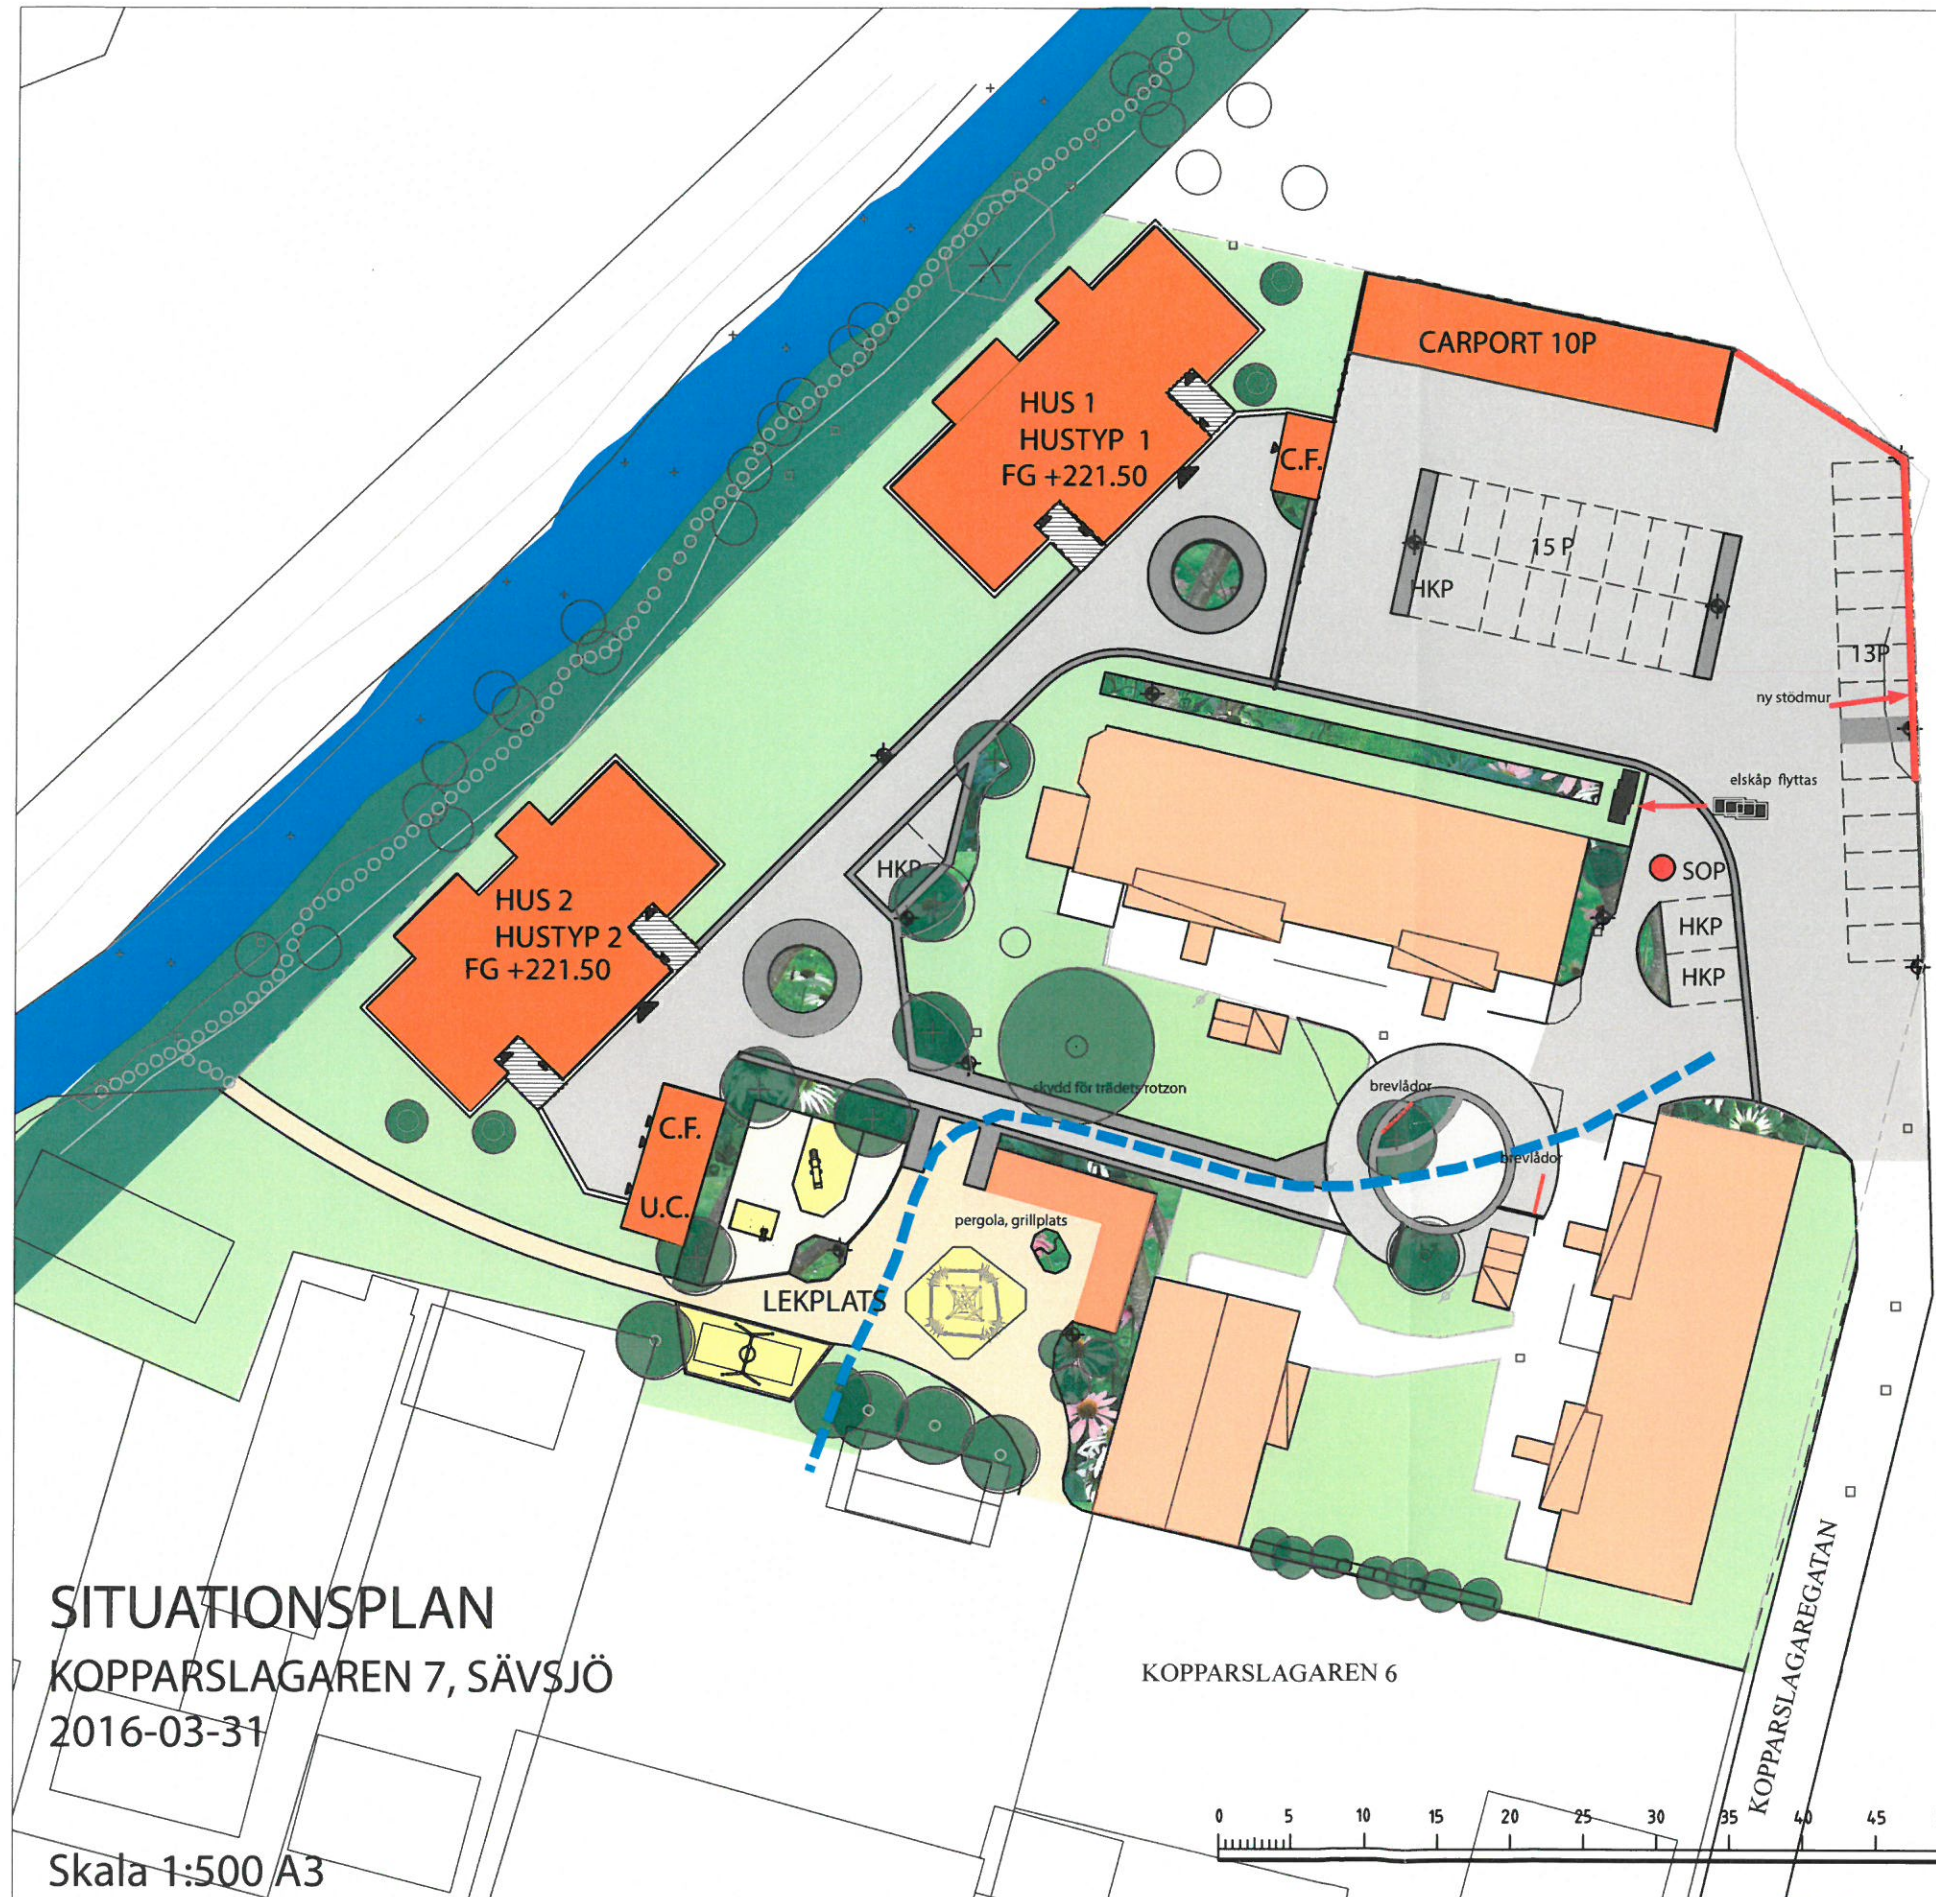

SITUATIONSPLAN  
KOPPARSLAGAREN 7, SÄVSJÖ  
2016-03-31

Skala 1:500 A3

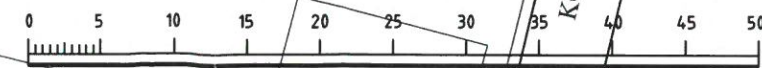

Sävebo

