

# Detaljplan för del av kvarteret Bryggaren och Yxan Sävsjö tätort, Sävsjö kommun, Jönköpings län

Upprättad 2016-10-21

Ingvar Lundquist  
Samhällsbyggnadschef

## Planbestämmelser

Följande gäller inom de områden som har nedanstående beteckningar. Där beteckningar saknas gäller bestämmelsen inom hela planområdet. Endast angiven användning och utformning är tillåten.

## Gränsbeteckningar

— — — — — Planområdesgräns och Användningsgräns

## Användning av kvartersmark

**BC** Bostäder, Centrum

## Utformning

**VIII** Högst åtta våningar

## Placering

**p** Huvudbyggnader ska placeras minst 6,0 meter från gata och minst 25,0 meter från Yxan 2.

## Grundkartan

Primärkarta, Sävsjö  
Fastighetsredovisning 2017-06-01  
Koordinatsystem SWEREF99 15 00  
Höjdsystem RH 2000

Bestyrkes:


B. Gunnarsson  
Bygg- o GIS-chef

## Administrativa bestämmelser

Planens genomförandetid ska vara femton (15) år från lagakraftdatum.

## Detaljplanen

- Antagen av Kf  
- Laga kraft

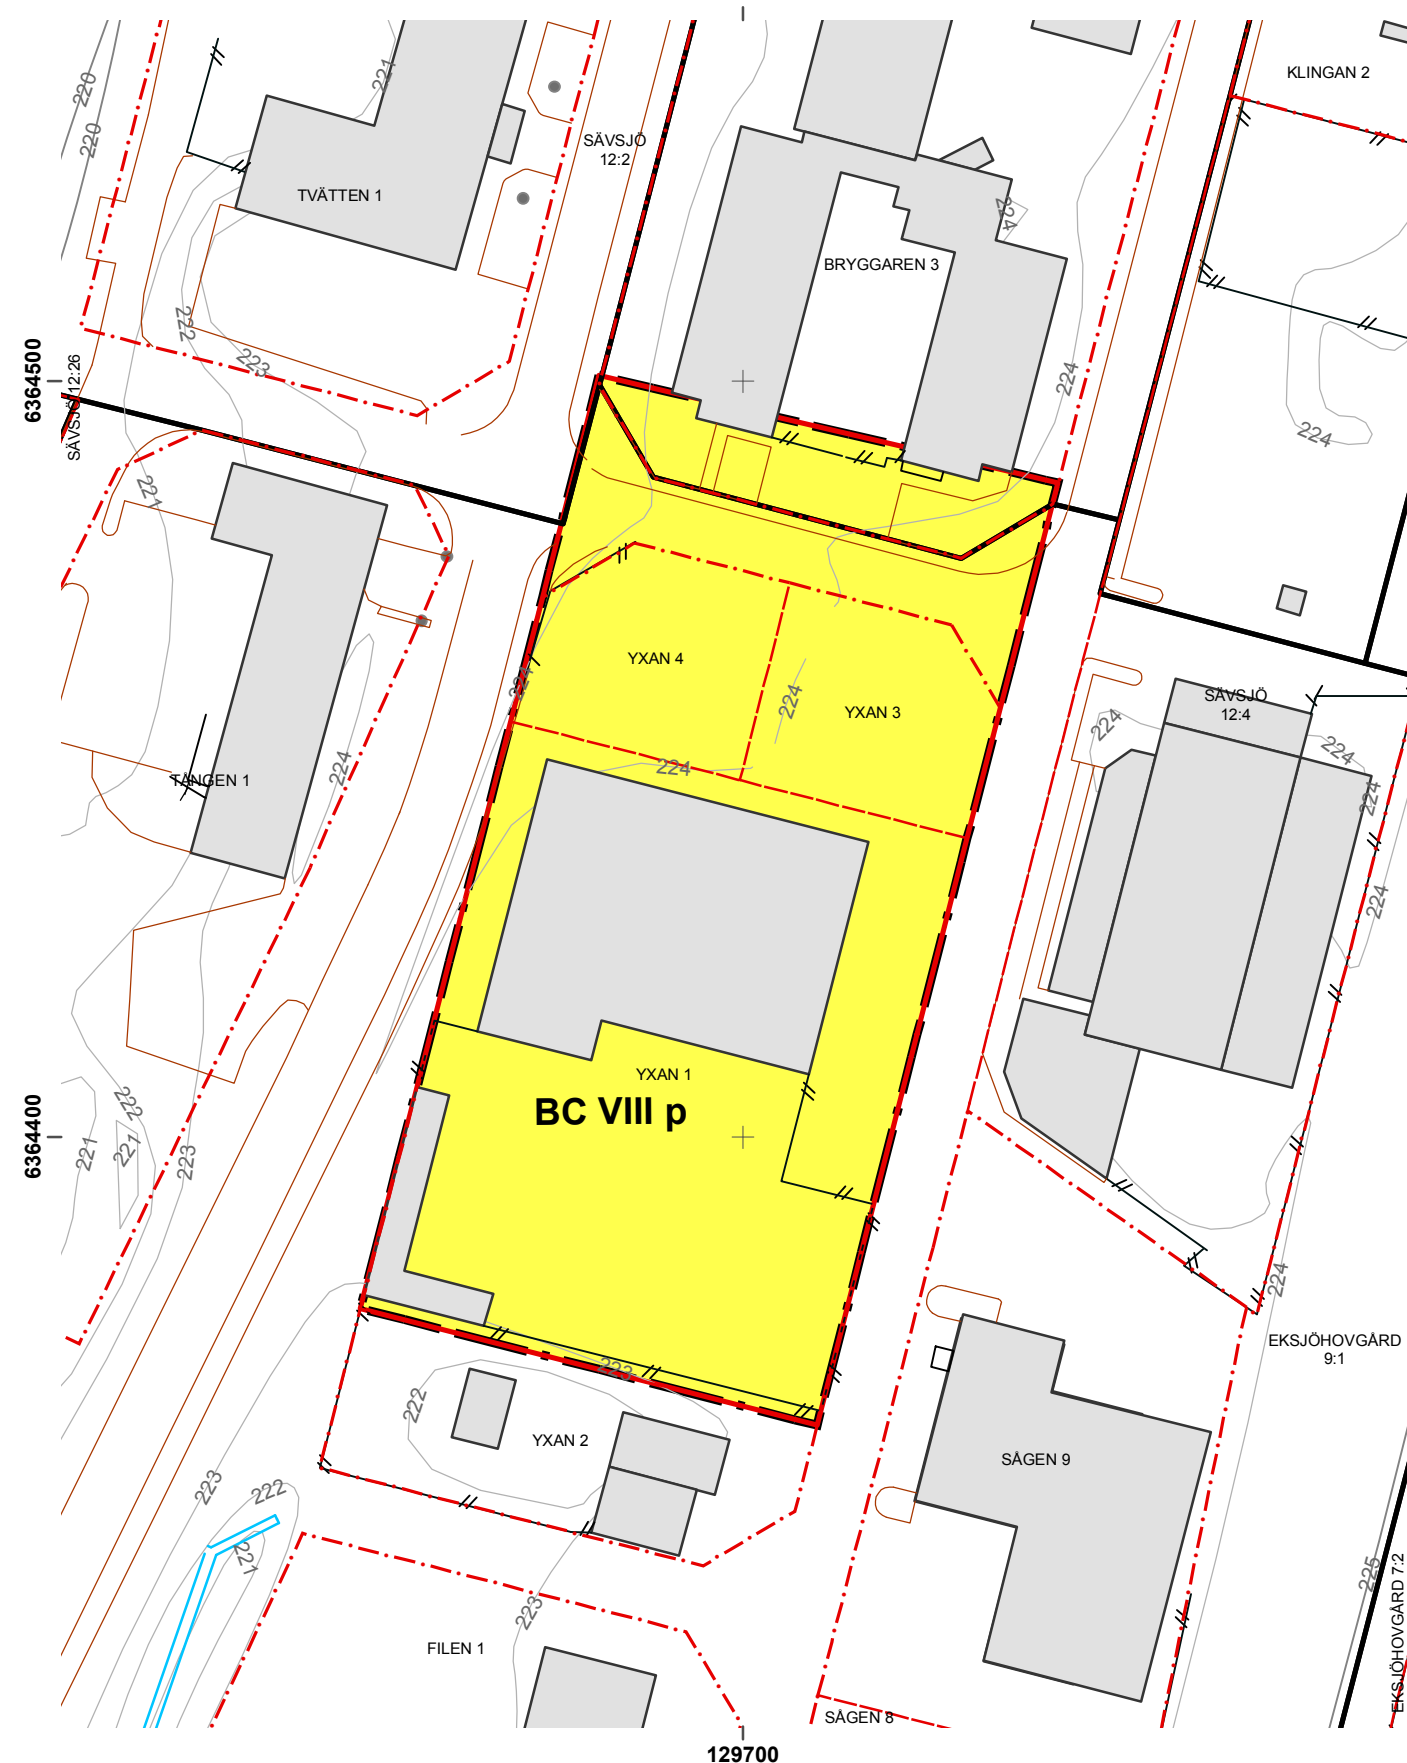

**Grundkartans beteckningar**

- Kvarterstraktgräns
- Fastighetsgräns
- Vägkant, linje
- Byggnad
- Höjdkurva; 5 metersnivå
- Höjdkurva; meternivå

