

# Detaljplan för del av Sibbarp 1:17 (Solvik), Sävsjö kommun, Jönköpings län

Upprättad 2016-09-16  
Reviderad 2018-01-08

Jan-Olof Olson  
stadsarkitekt

## Planbestämmelser

Följande gäller inom de områden som har nedanstående beteckningar. Där beteckningar saknas gäller bestämmelsen inom hela planområdet. Endast angiven användning och utformning är tillåten.

## Gränsbeteckningar

- Planområdesgräns
- Användningsgräns

## Användning av allmän platsmark

- Lokalgata Lokaltrafik

## Användning av kvartersmark

- B Bostäder

## Utformning

- I Högst en våning

## Utnyttjandegrad

- e Största tillåtna byggnadsarea är 80 kvm för huvudbyggnad.

## Placering

- p Huvudbyggnader ska placeras minst 4,0 meter från gräns mot granntomt. Byggnader ska placeras minst 2,0 meter från gata.

## Byggnadsteknik

- b Endast källarlösa hus. Sockelhöjden ska vara minst 2,0 meter över Vallsjöns normalvattenstånd.

## Administrativa bestämmelser

Planens genomförandetid ska vara femton (15) år från lagakraftdatum.

## Huvudmannaskap

Kommunen är inte huvudman för allmän platsmark.

## Upphävt strandskydd

- Strandskyddet upphävs

## Upphävd områdesbestämmelse


- a Gällande områdesbestämmelse lagakraft 1991-06-26 upphävs.

## Detaljplanen


- Antagen av Kf
- Laga kraft

## Grundkartans beteckningar

- Fastighetsgräns
- Väggkant, linje
- Höjdkurva 5 metersnivå
- Höjdkurva mellannivå
- Bostad
- Ekonomibyggnad
- Komplementbyggnad

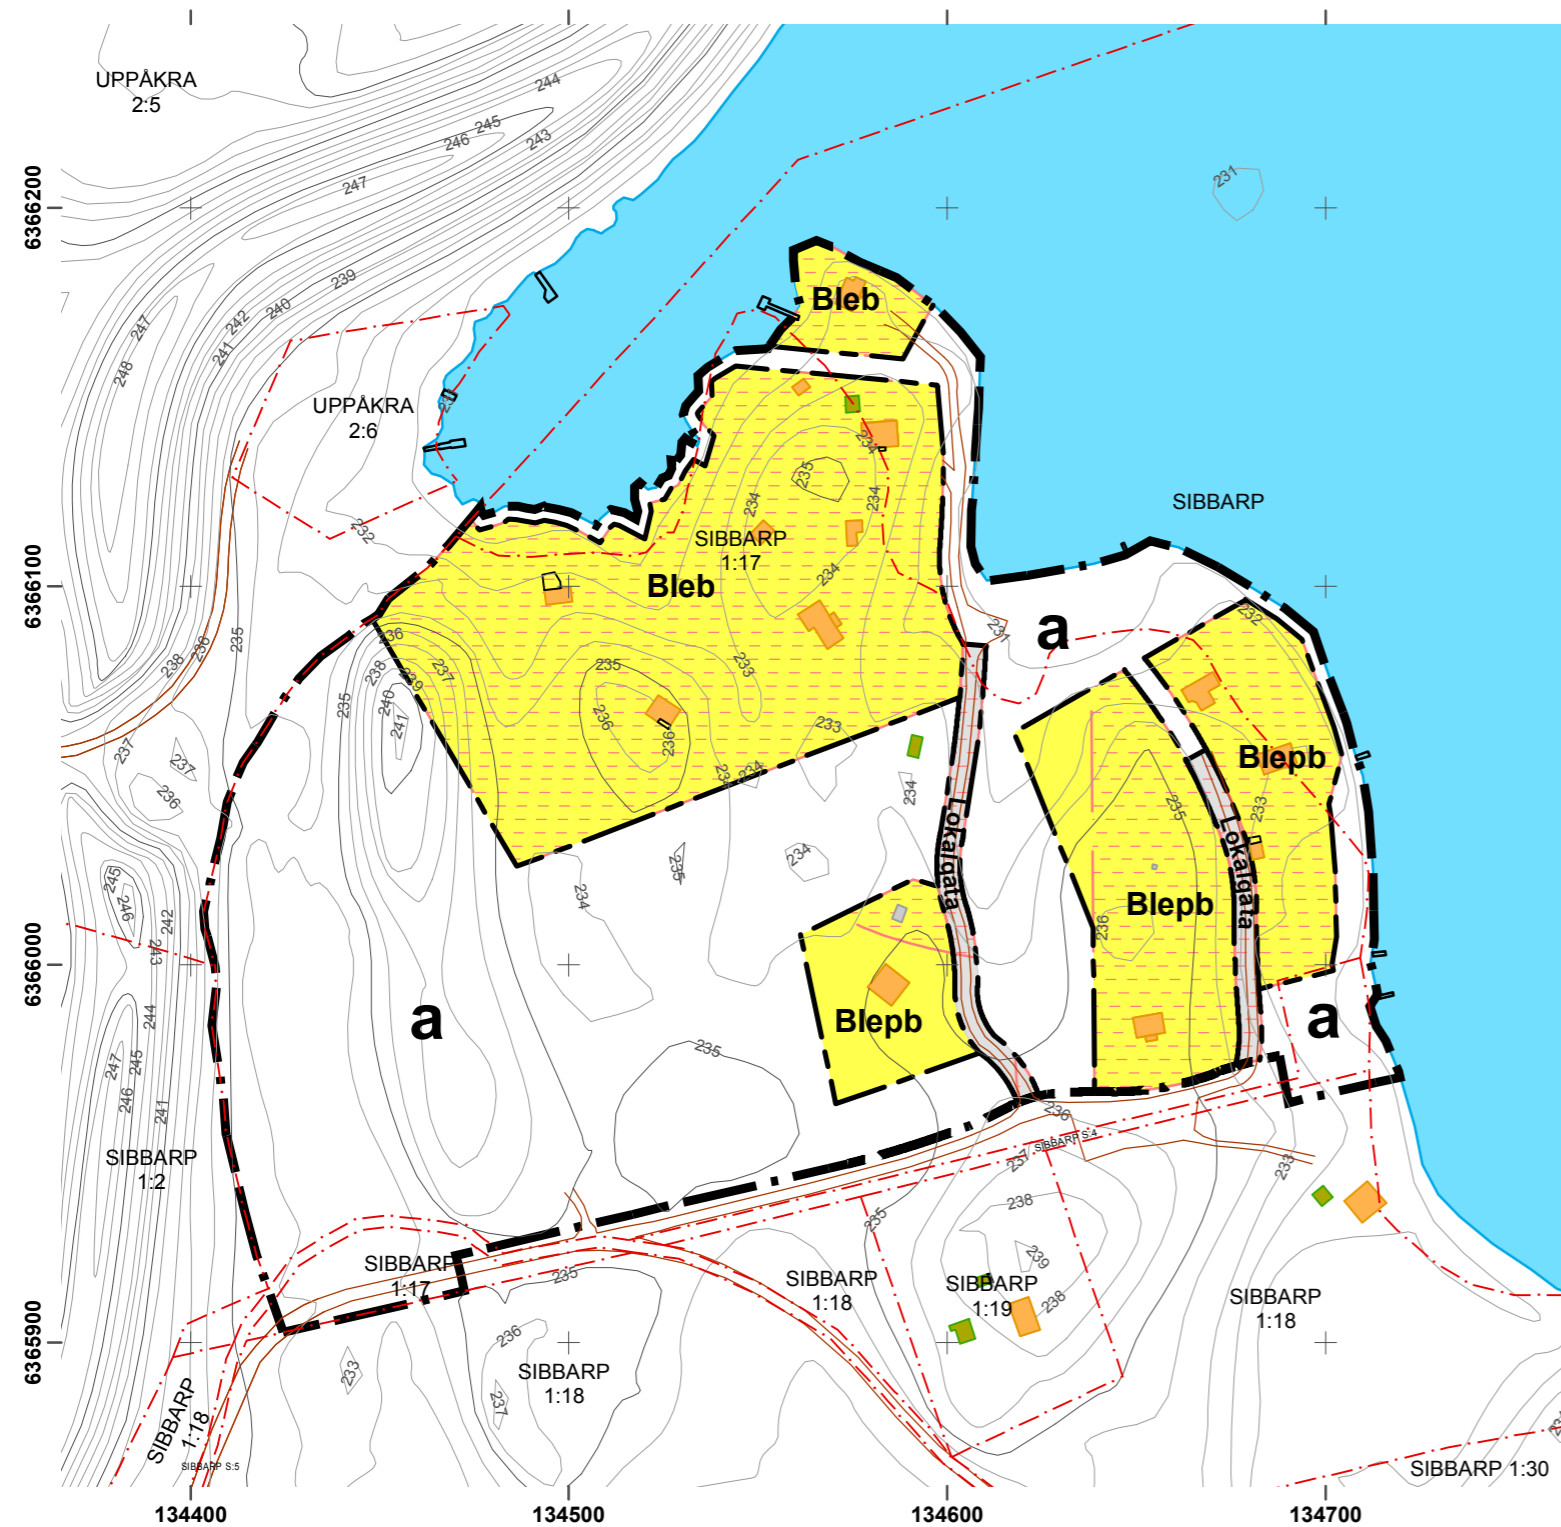

Skala (vid utskrift i A3) 1:2 000

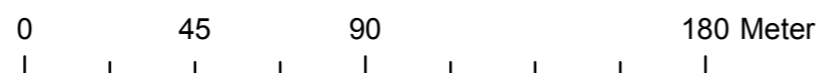

## Grundkartan

Primärkarta, Sävsjö  
Fastighetsredovisning 2017-12-01  
Koordinatsystem SWEREF99 15 00  
Höjdsystem RH 2000  
Bestyrkes:

B. Gunnarsson  
Bygg- o GIS-chef