


## Grundkartan

Primärkarta, Sävsjö  
Fastighetsredovisning 2012-08-01  
Koordinatsystem SWEREF99 15 00  
Höjdsystem RH 1900

Bestyrkes:

B. Gunnarsson  
Bygg- o GIS-chef

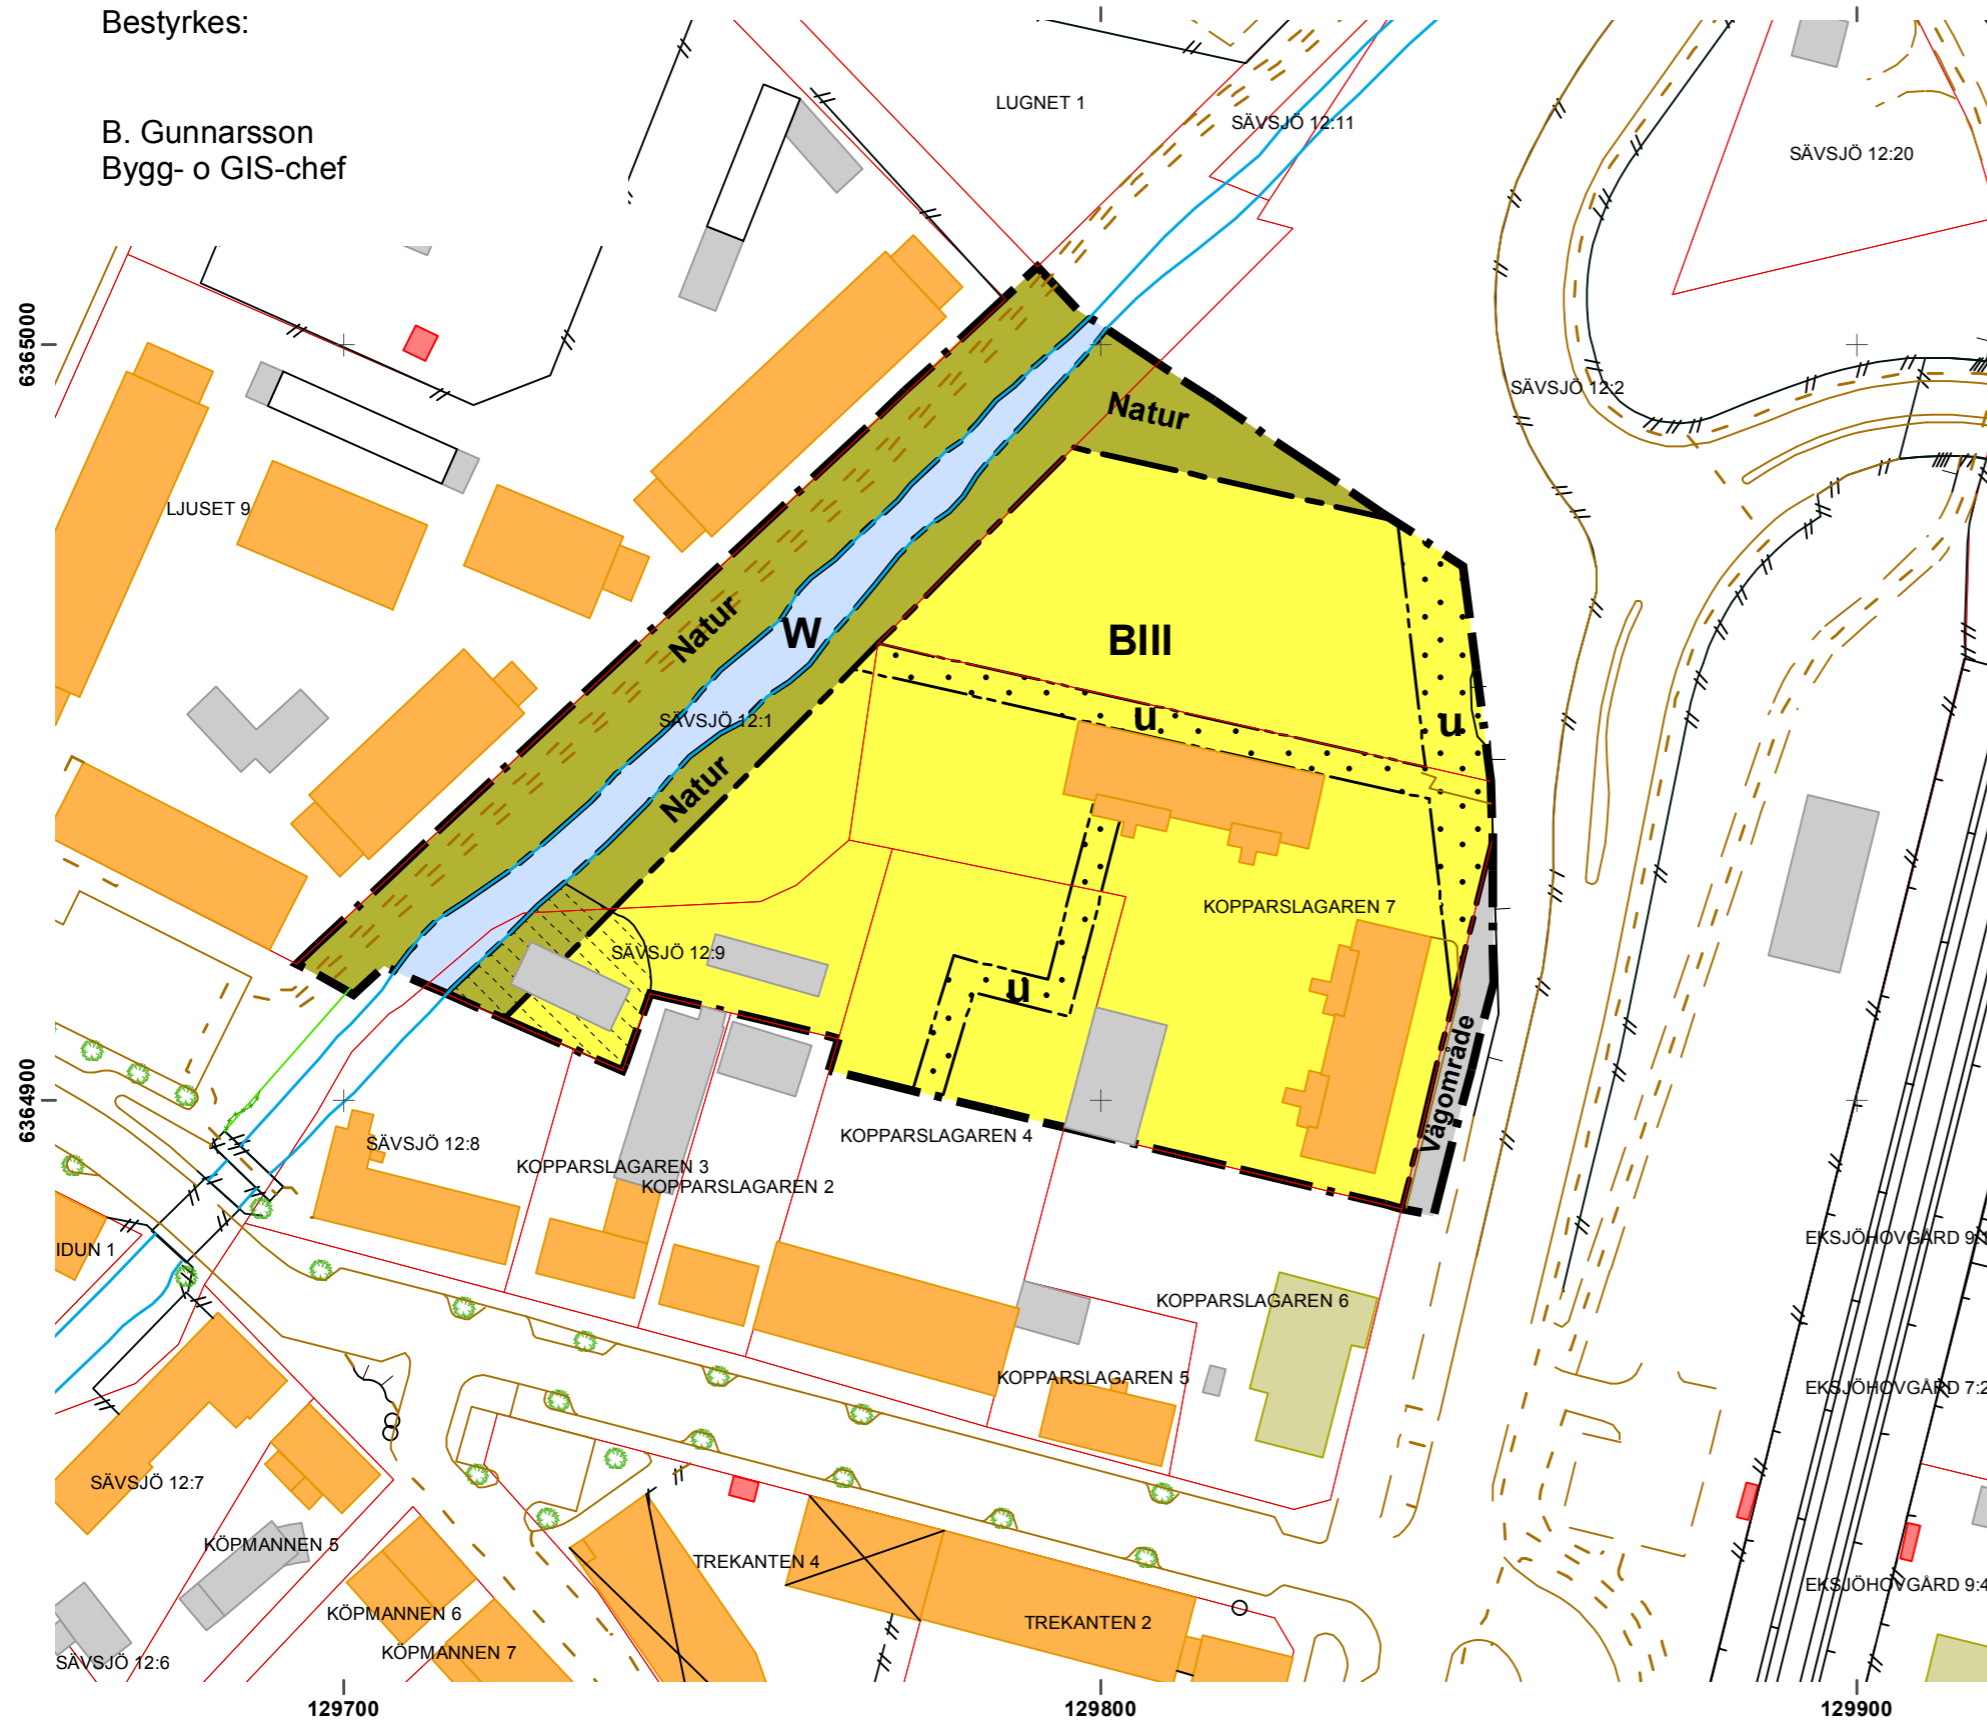

# Detaljplan för del av kv Kopparslagaren Sävsjö tätort Sävsjö kommun

Upprättad oktober 2012  
Ändrad januari 2013

Jan-Olof Olson  
stadsarkitekt

## Planbestämmelser

Följande gäller inom de områden som har nedanstående beteckningar. Där beteckningar saknas gäller bestämmelsen inom hela planområdet. Endast angiven användning och utformning är tillåten.

## Gränsbeteckningar

- Planområdesgräns
- Användningsgräns
- Egenskapsgräns

## Användning av allmän platsmark

- Vägområde Vägområde
- Natur Naturområde

## Användning av kvartersmark

- B Bostäder

## Användning av kvartersmark

- W Öppet vattenområde där en gång- och cykelbro får uppföras.

## Begränsningar av markens bebyggande

- Marken får inte byggas
- u Marken skall vara tillgänglig för allmänna underjordiska ledningar.

## Utformning

- III Högst tre våningar

## Administrativa bestämmelser

Planens genomförandetid ska vara femton (15) år från lagakraftdatum.

- Området kan vara förorenat. Innan lov lämnas till en åtgärd som innebär en väsentlig ändring av markens användning ska eventuell förorening ha avhjälpats.

## Detaljplanen

- Antagen av Kf 2013-02-18
- Laga kraft 2013-03-16