


## Grundkartan

Primärkarta, Sävsjö  
Fastighetsredovisning 2010-06-01  
Koordinatsystem SWEREF99 15 00  
Höjdsystem RH 1900

Bestyrkes:

B. Gunnarsson  
Bygg- o GIS-chef

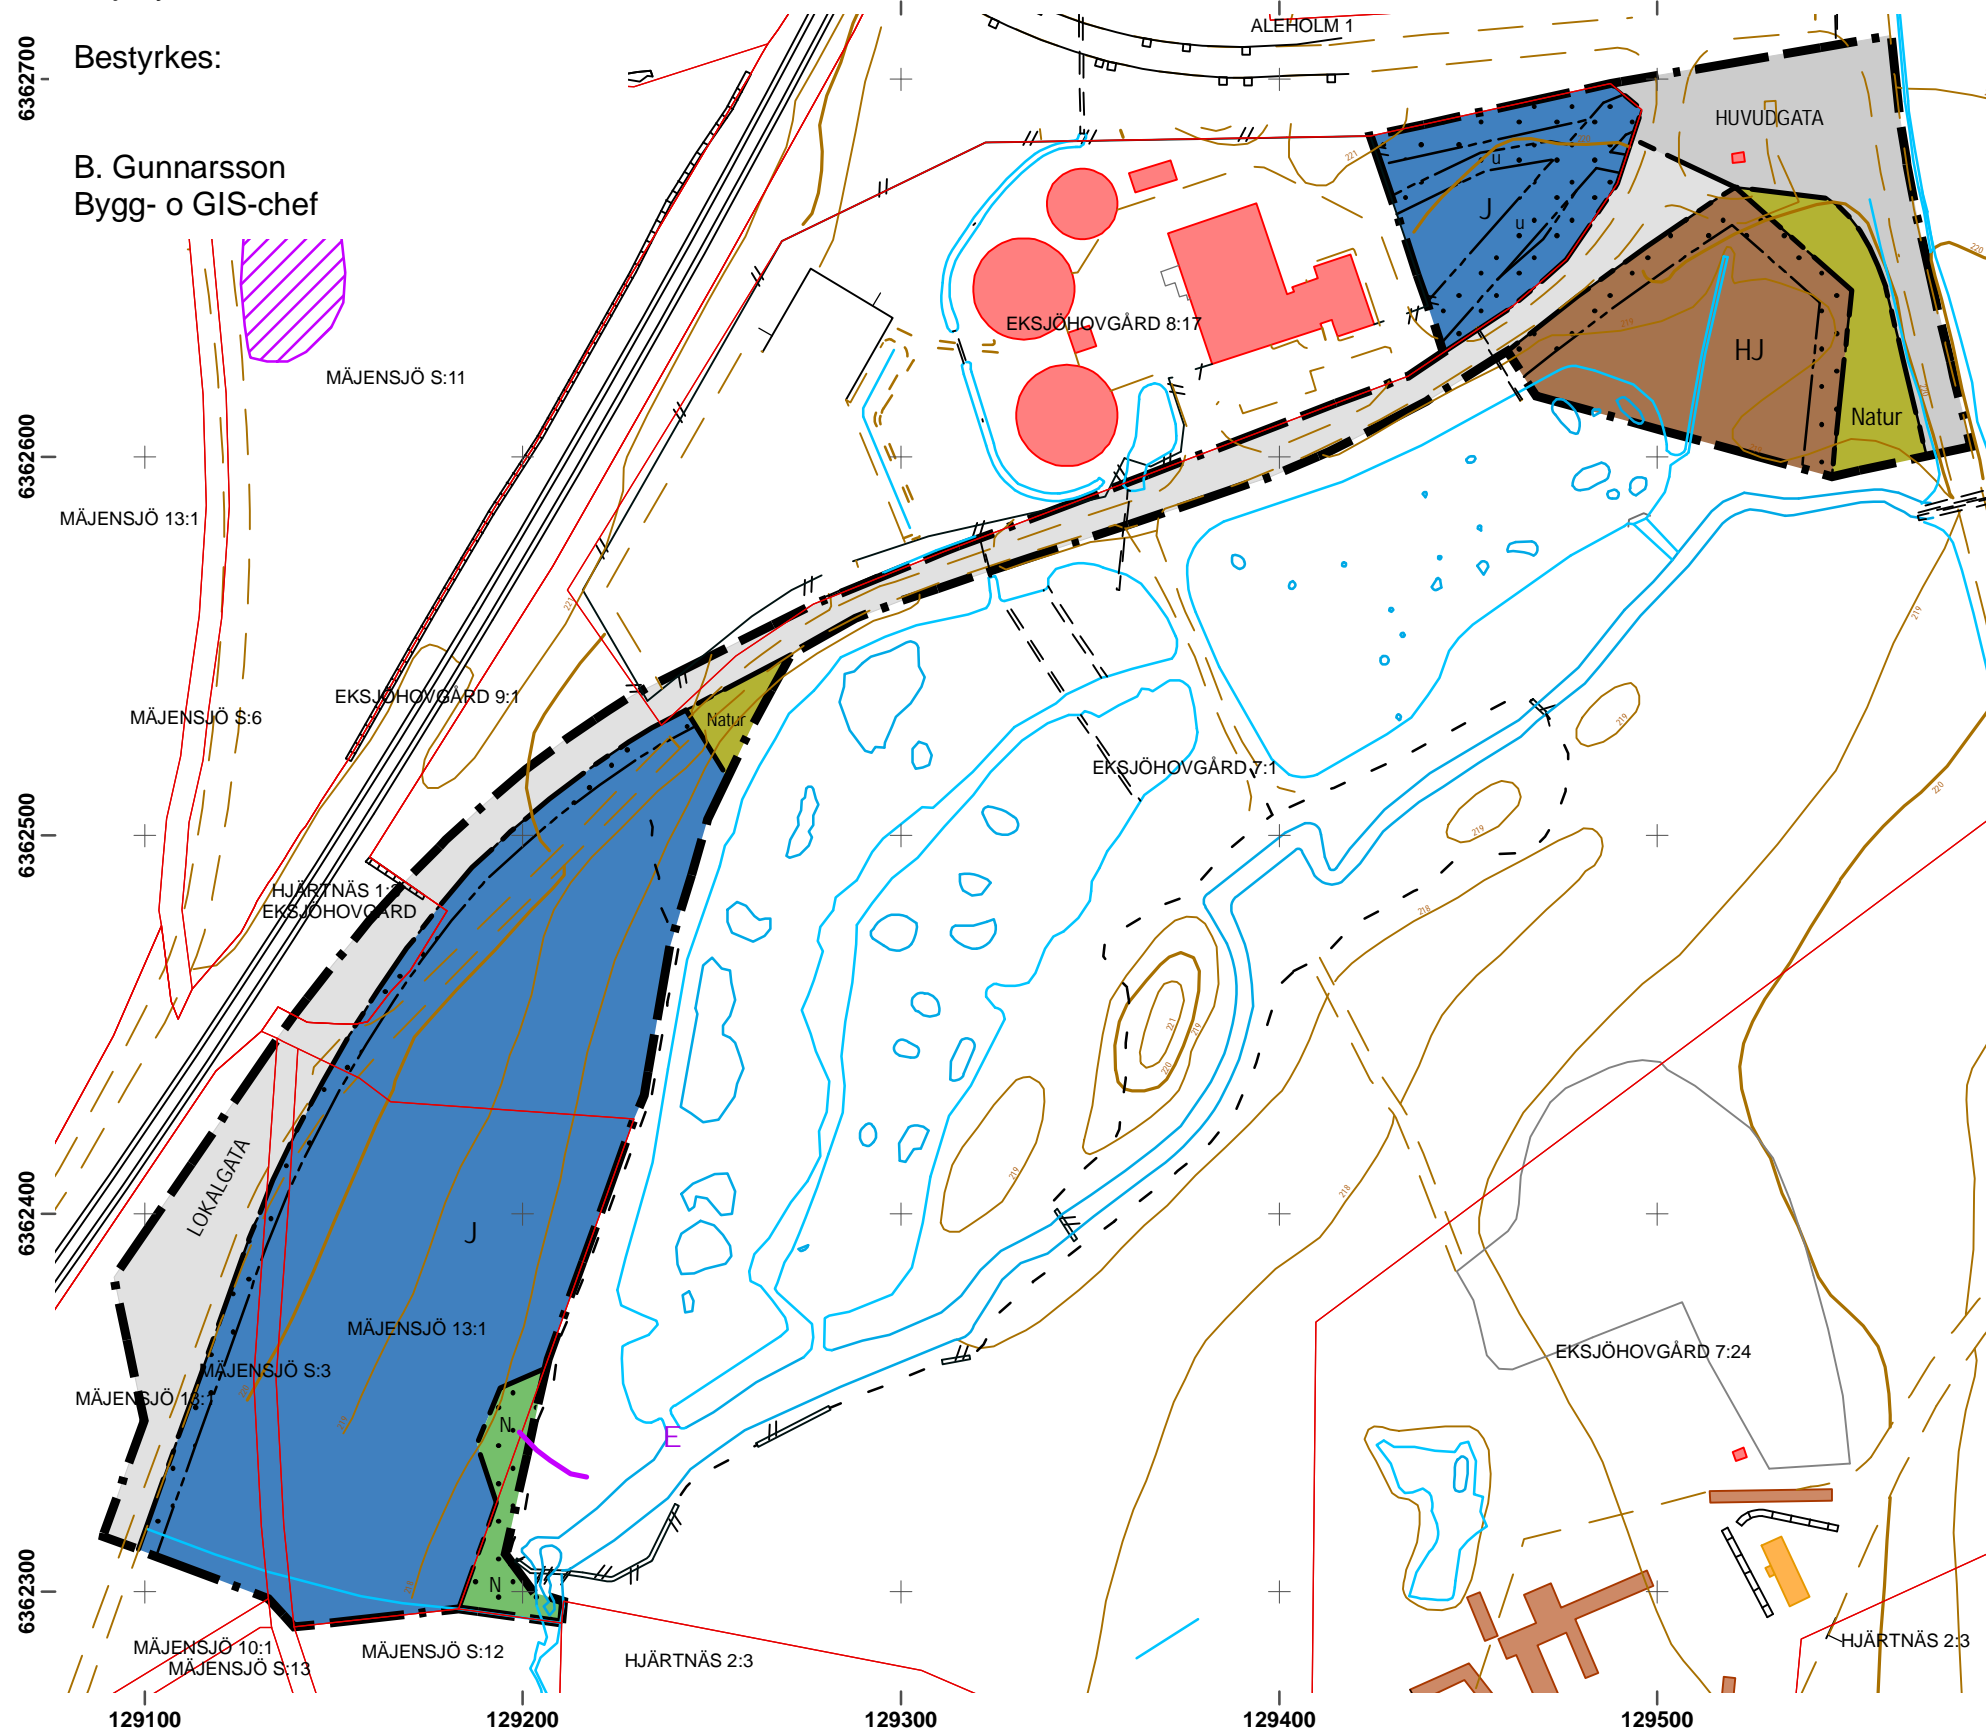

# Detaljplan för Biogasanläggning mm Mäjensjö 13:1 m.fl. Sävsjö tätort Sävsjö kommun

Upprättad 2010-10-01  
Reviderad 2010-10-18

Jan-Olof Olson  
stadsarkitekt

## Planbestämmelser

Följande gäller inom de områden som har nedanstående beteckningar. Där beteckningar saknas gäller bestämmelsen inom hela planområdet. Endast angiven ändring och utformning är tillåten.

## Gränsbeteckningar

- Planområdesgräns
- Användningsgräns
- Egenskapsgräns

## Användning av allmän platsmark

- NATUR** Naturmark
- HUVUDGATA** Gata som ingår i huvudnätet
- LOKALGATA** Gata som ingår i lokalnätet

## Användning av kvartersmark

- J** Industri - biogas
- HJ** Handel, Industri - biogas

## Markens anordnande

- N** Förbud mot grävning

## Begränsningar av markens bebyggande

- Marken får inte bebyggas
- u Marken ska vara tillgänglig för underjordiska ledningar

## Administrativa bestämmelser

Planens genomförandetid ska vara femton (15) år från lagakraftdatum.

## Detaljplanen

- Antagen av kommunfullmäktige 2010-10-18
- Laga kraft 2010-11-15