


## Grundkartan

Primärkarta, Sävsjö  
Fastighetsredovisning 2011-06-20  
Koordinatsystem SWEREF99 15 00  
Höjdsystem RH 1900

Bestyrkes:

B. Gunnarsson  
Bygg- o GIS-chef

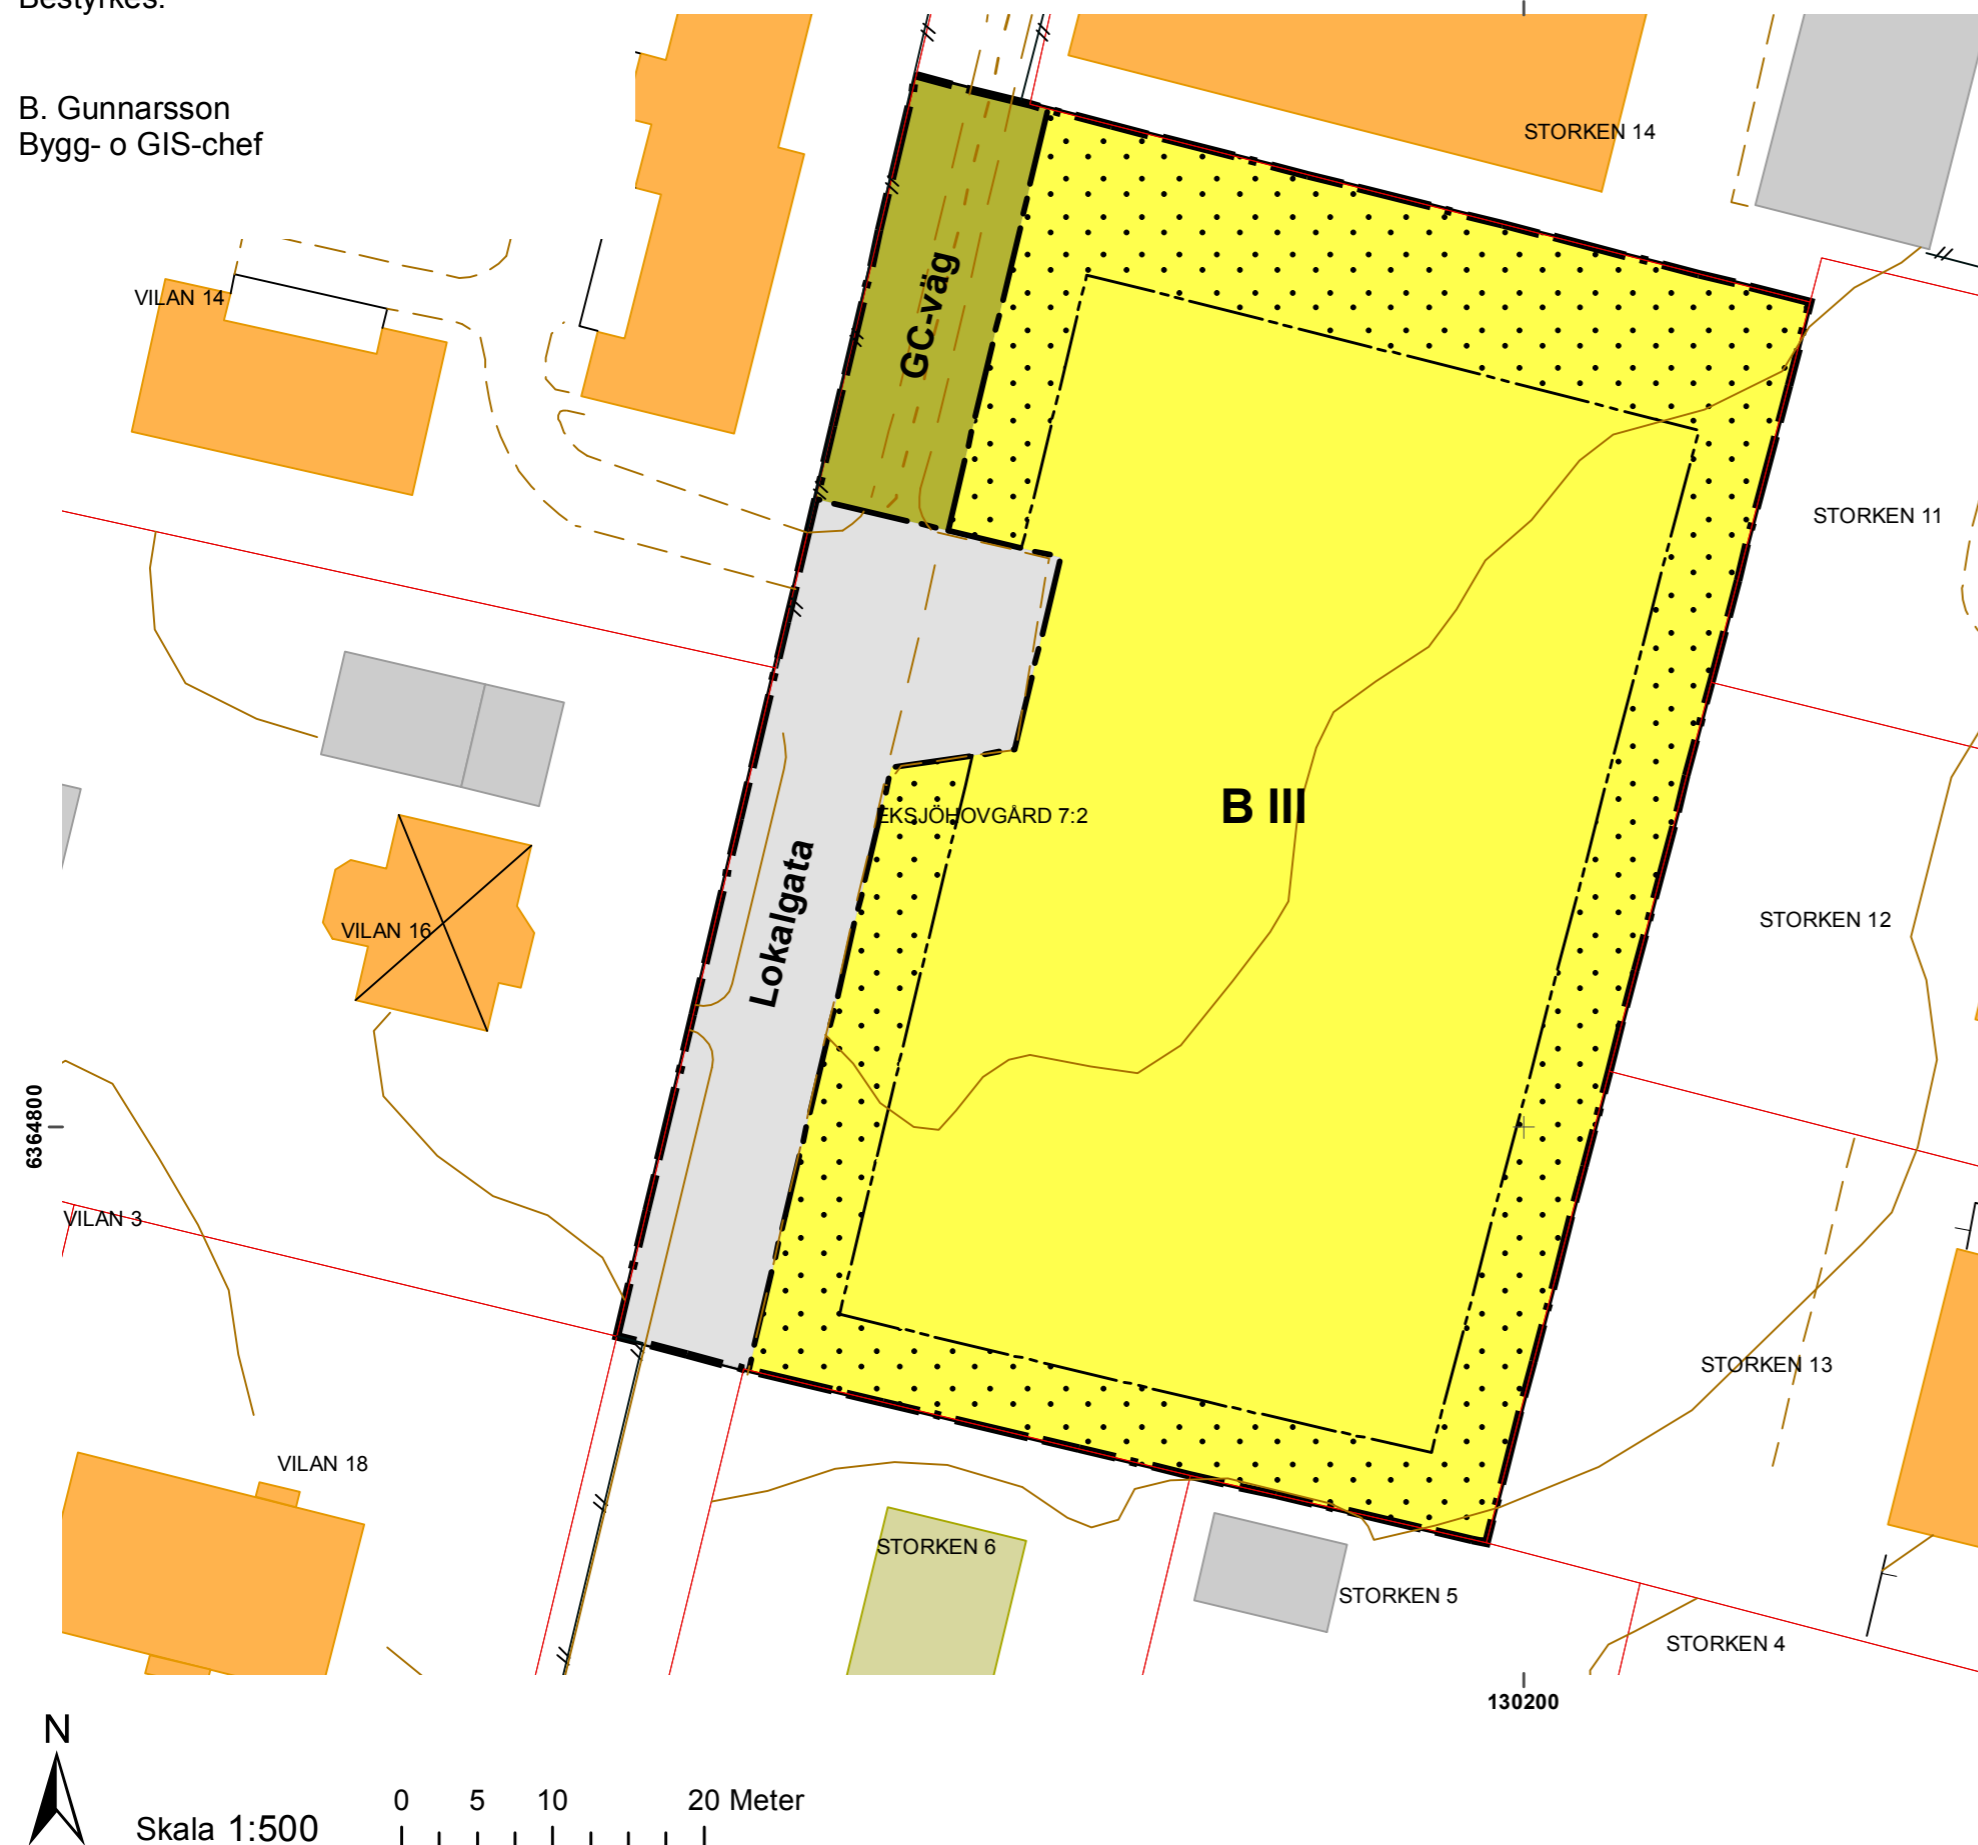

# Detaljplan för del av kv Storken Sävsjö tätort Sävsjö kommun

Upprättad 2011-06-20

Jan-Olof Olson  
stadsarkitekt

## Planbestämmelser

Följande gäller inom de områden som har nedanstående beteckningar. Där beteckningar saknas gäller bestämmelsen inom hela planområdet. Endast angiven användning och utformning är tillåten.

## Gränsbeteckningar

- · — Planområdesgräns
- — — Användningsgräns
- — — — — Egenskapsgräns

## Användning av allmän platsmark

- Lokalgata Lokaltrafik
- GC-väg Gång- och cykeltrafik

## Användning av kvartersmark

- B Bostäder

## Begränsningar av markens bebyggande

- · · · · Marken får inte bebyggas

## Utformning

- III Högst tre våningar

## Administrativa bestämmelser

Planens genomförandetid ska vara femton (15) år från lagkraftdatum.

## Detaljplanen

- Redaktionell ändring 2011-12-08
- Antagen av Kf 2012-02-20
- Laga kraft 2012-03-19