


Grundkartan

Primärkarta, Sävsjö, skala 1:1000
Fastighetsredovisning aktuell 2010-01-01
Koordinatsystem SWEREF99_15_00
Höjdsystem RH 1900


Bestyrkes:

B. Gunnarsson
Bygg- o GIS-chef

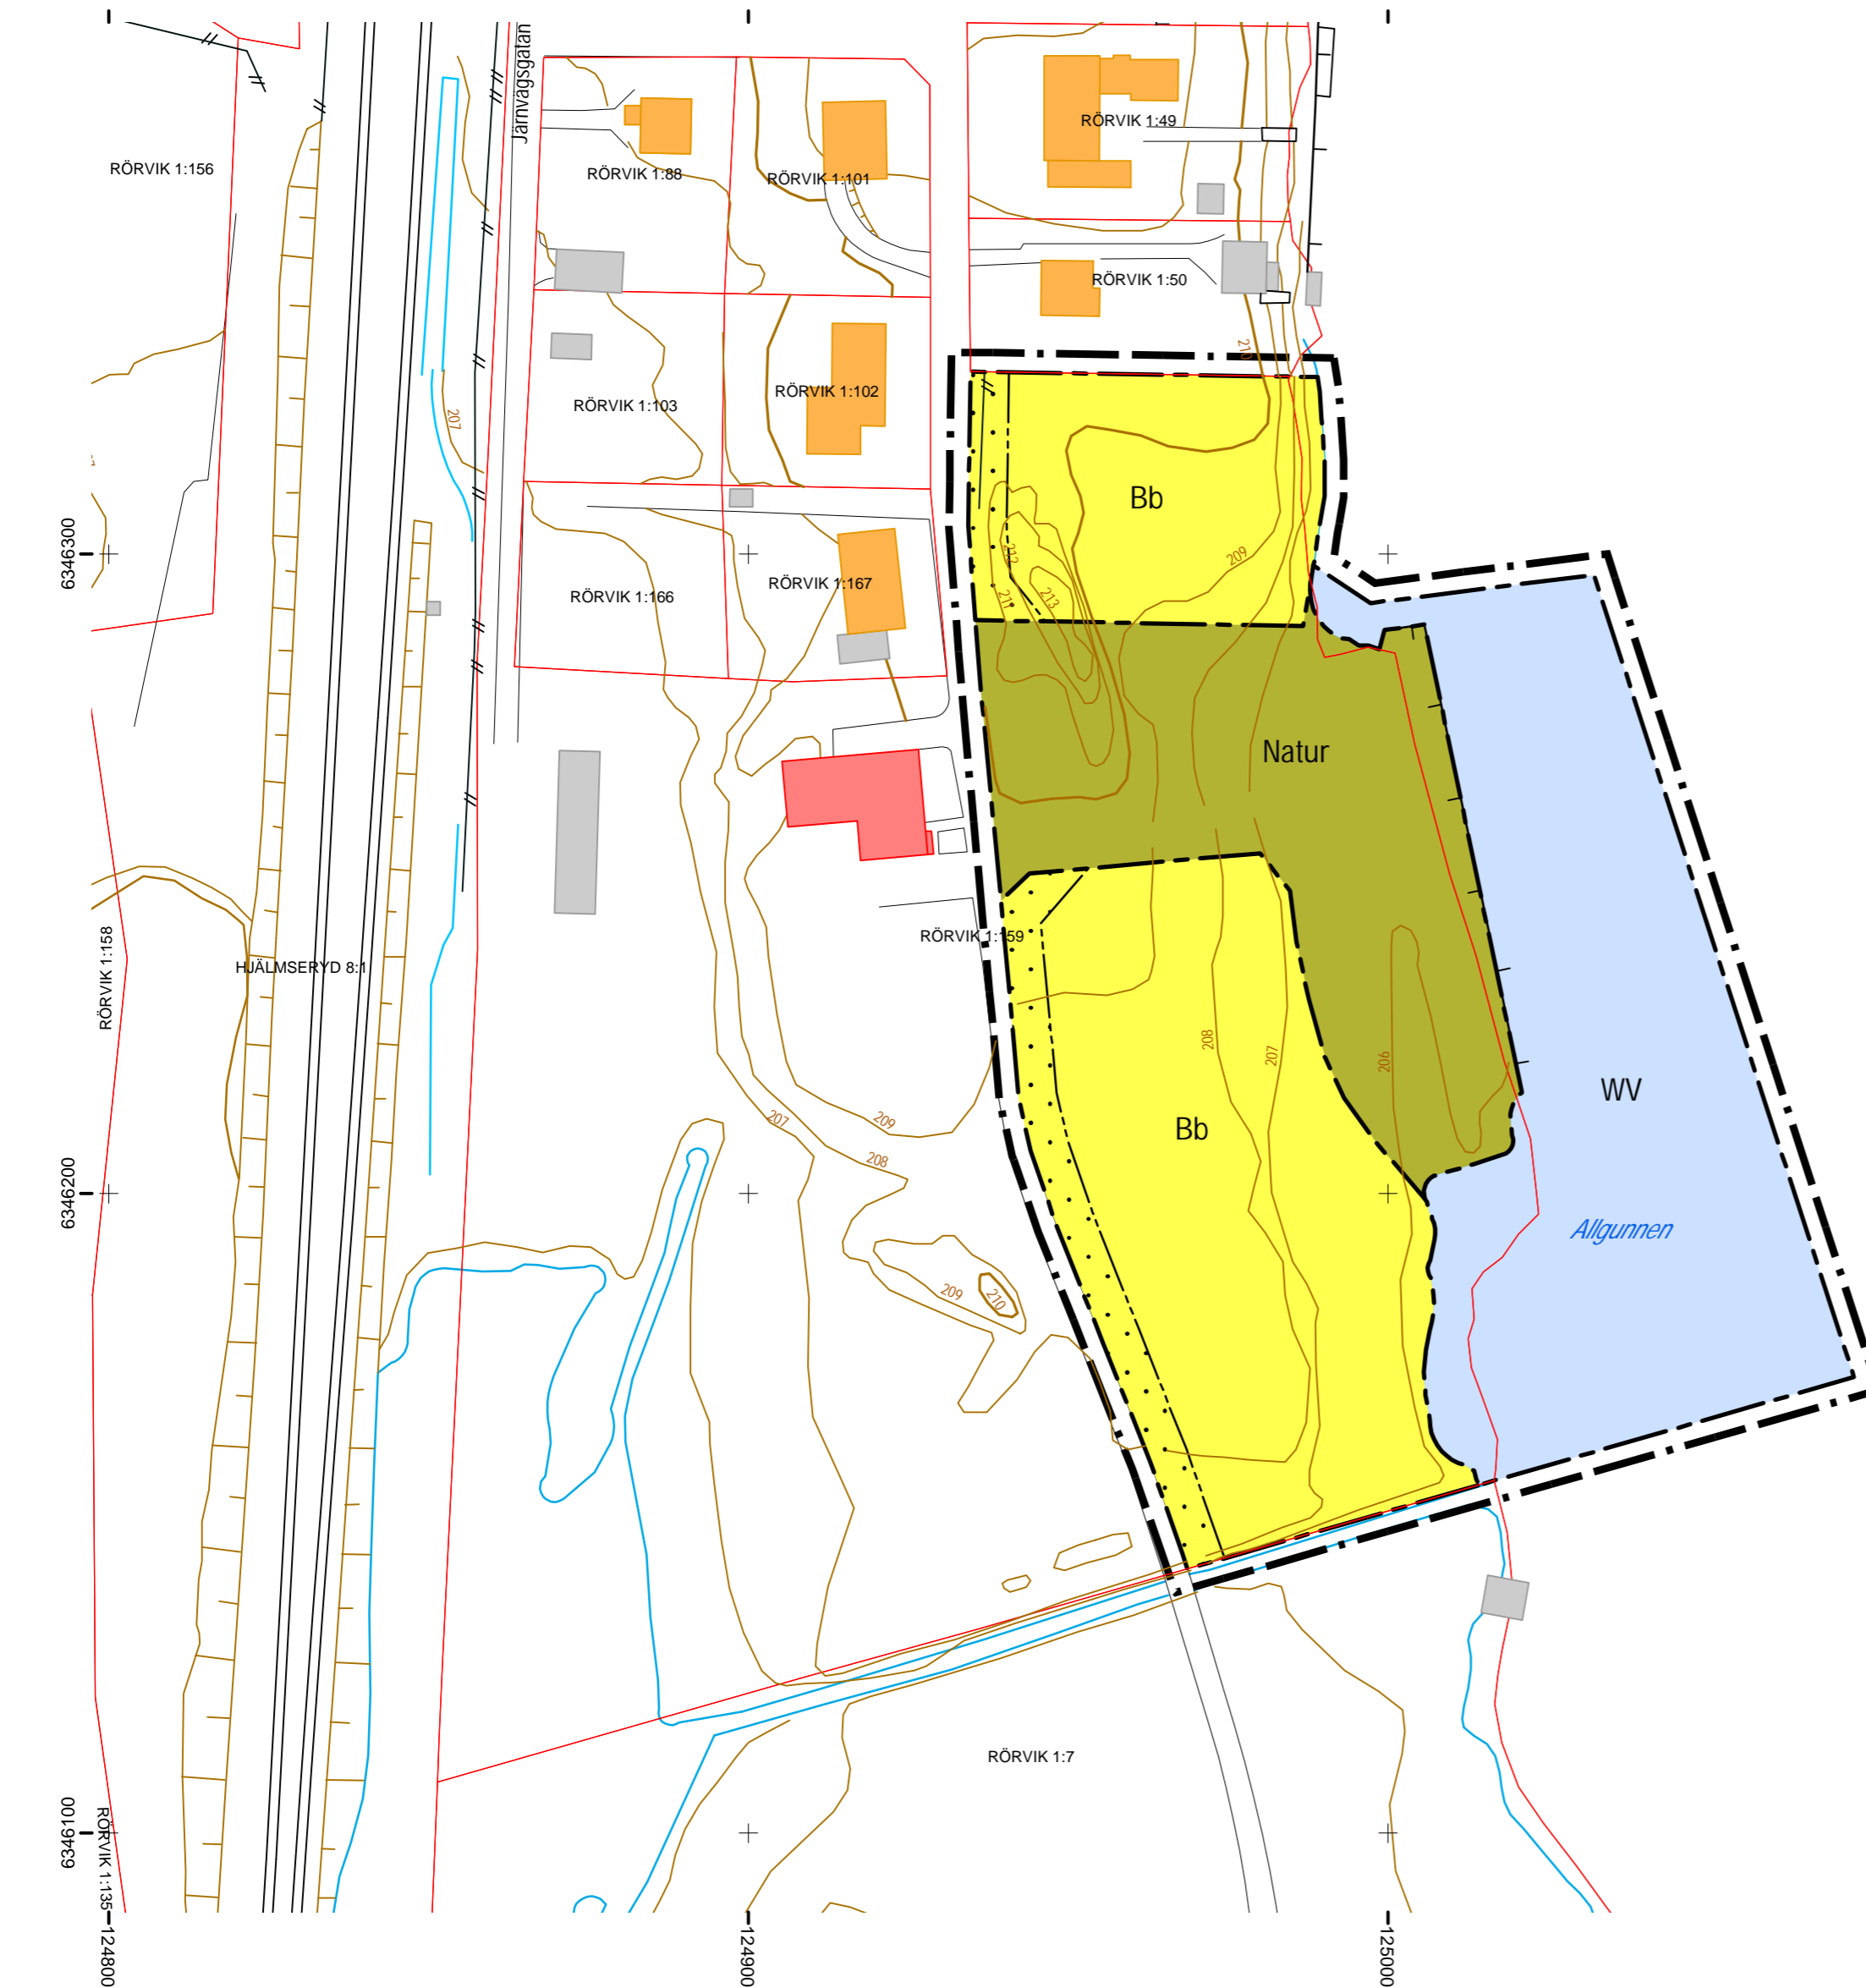

0 20 40 Meter

Skala 1:1 000

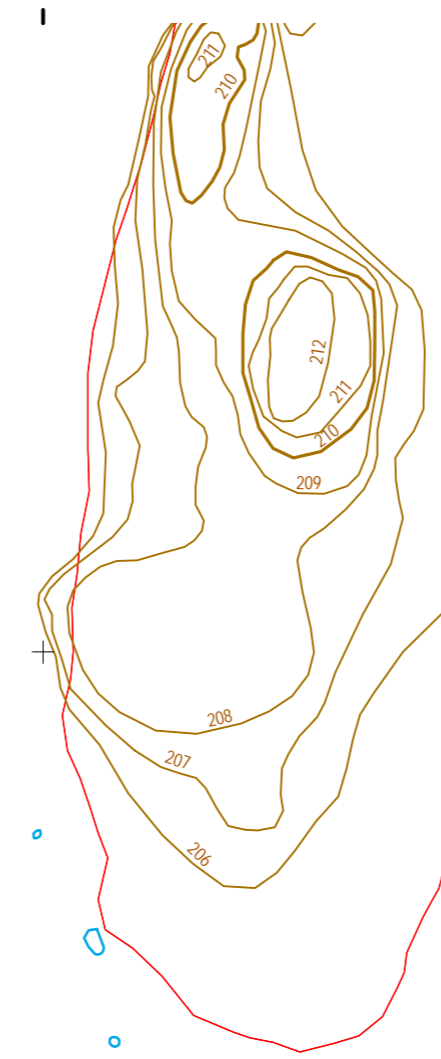

RÖRVIK S:2

+

+

-125100

Detaljplan för område vid småbåtshamnen, del av Rörvik 1:159 Rörviks samhälle, Sävsjö kommun

Upprättad 2010-02-18

Jan-Olof Olson
stadsarkitekt

Planbestämmelser

Följande gäller inom de områden som har nedanstående beteckningar. Där beteckningar saknas gäller bestämmelsen inom hela planområdet.

Endast angiven användning och utformning är tillåten.

Gränsbeteckningar

- Gräns för planområdet belägen 3 meter utanför planområdet
- - - Användningsgräns
- Egenskapsgräns

Användning av allmän platsmark

NATUR Naturmark

Användning av kvartersmark

B Bostäder

Användning av vattenområde

WV Småbåtshamn

Begränsningar av markens bebyggande

••••• Marken får inte bebyggas

Byggnadsteknik

b Endast källarlösa hus, sockelhöjden ska vara minst 2,0 meter över Allgunnens normalvattenstånd.
Regn- och dräneringsvatten skall omhändertas lokalt inom respektive tomtplats.

Administrativa bestämmelser

Planens genomförandetid ska vara femton (15) år från lagakraftdatum

Detaljplanen

- Antagen av kf
- Laga kraft