


## Grundkartan

Primärkarta, Sävsjö  
Fastighetsredovisning 2010-03-01  
Koordinatsystem SWEREF99 15 00  
Höjdsystem RH 1900

B. Gunnarsson  
Bygg- o GIS-chef

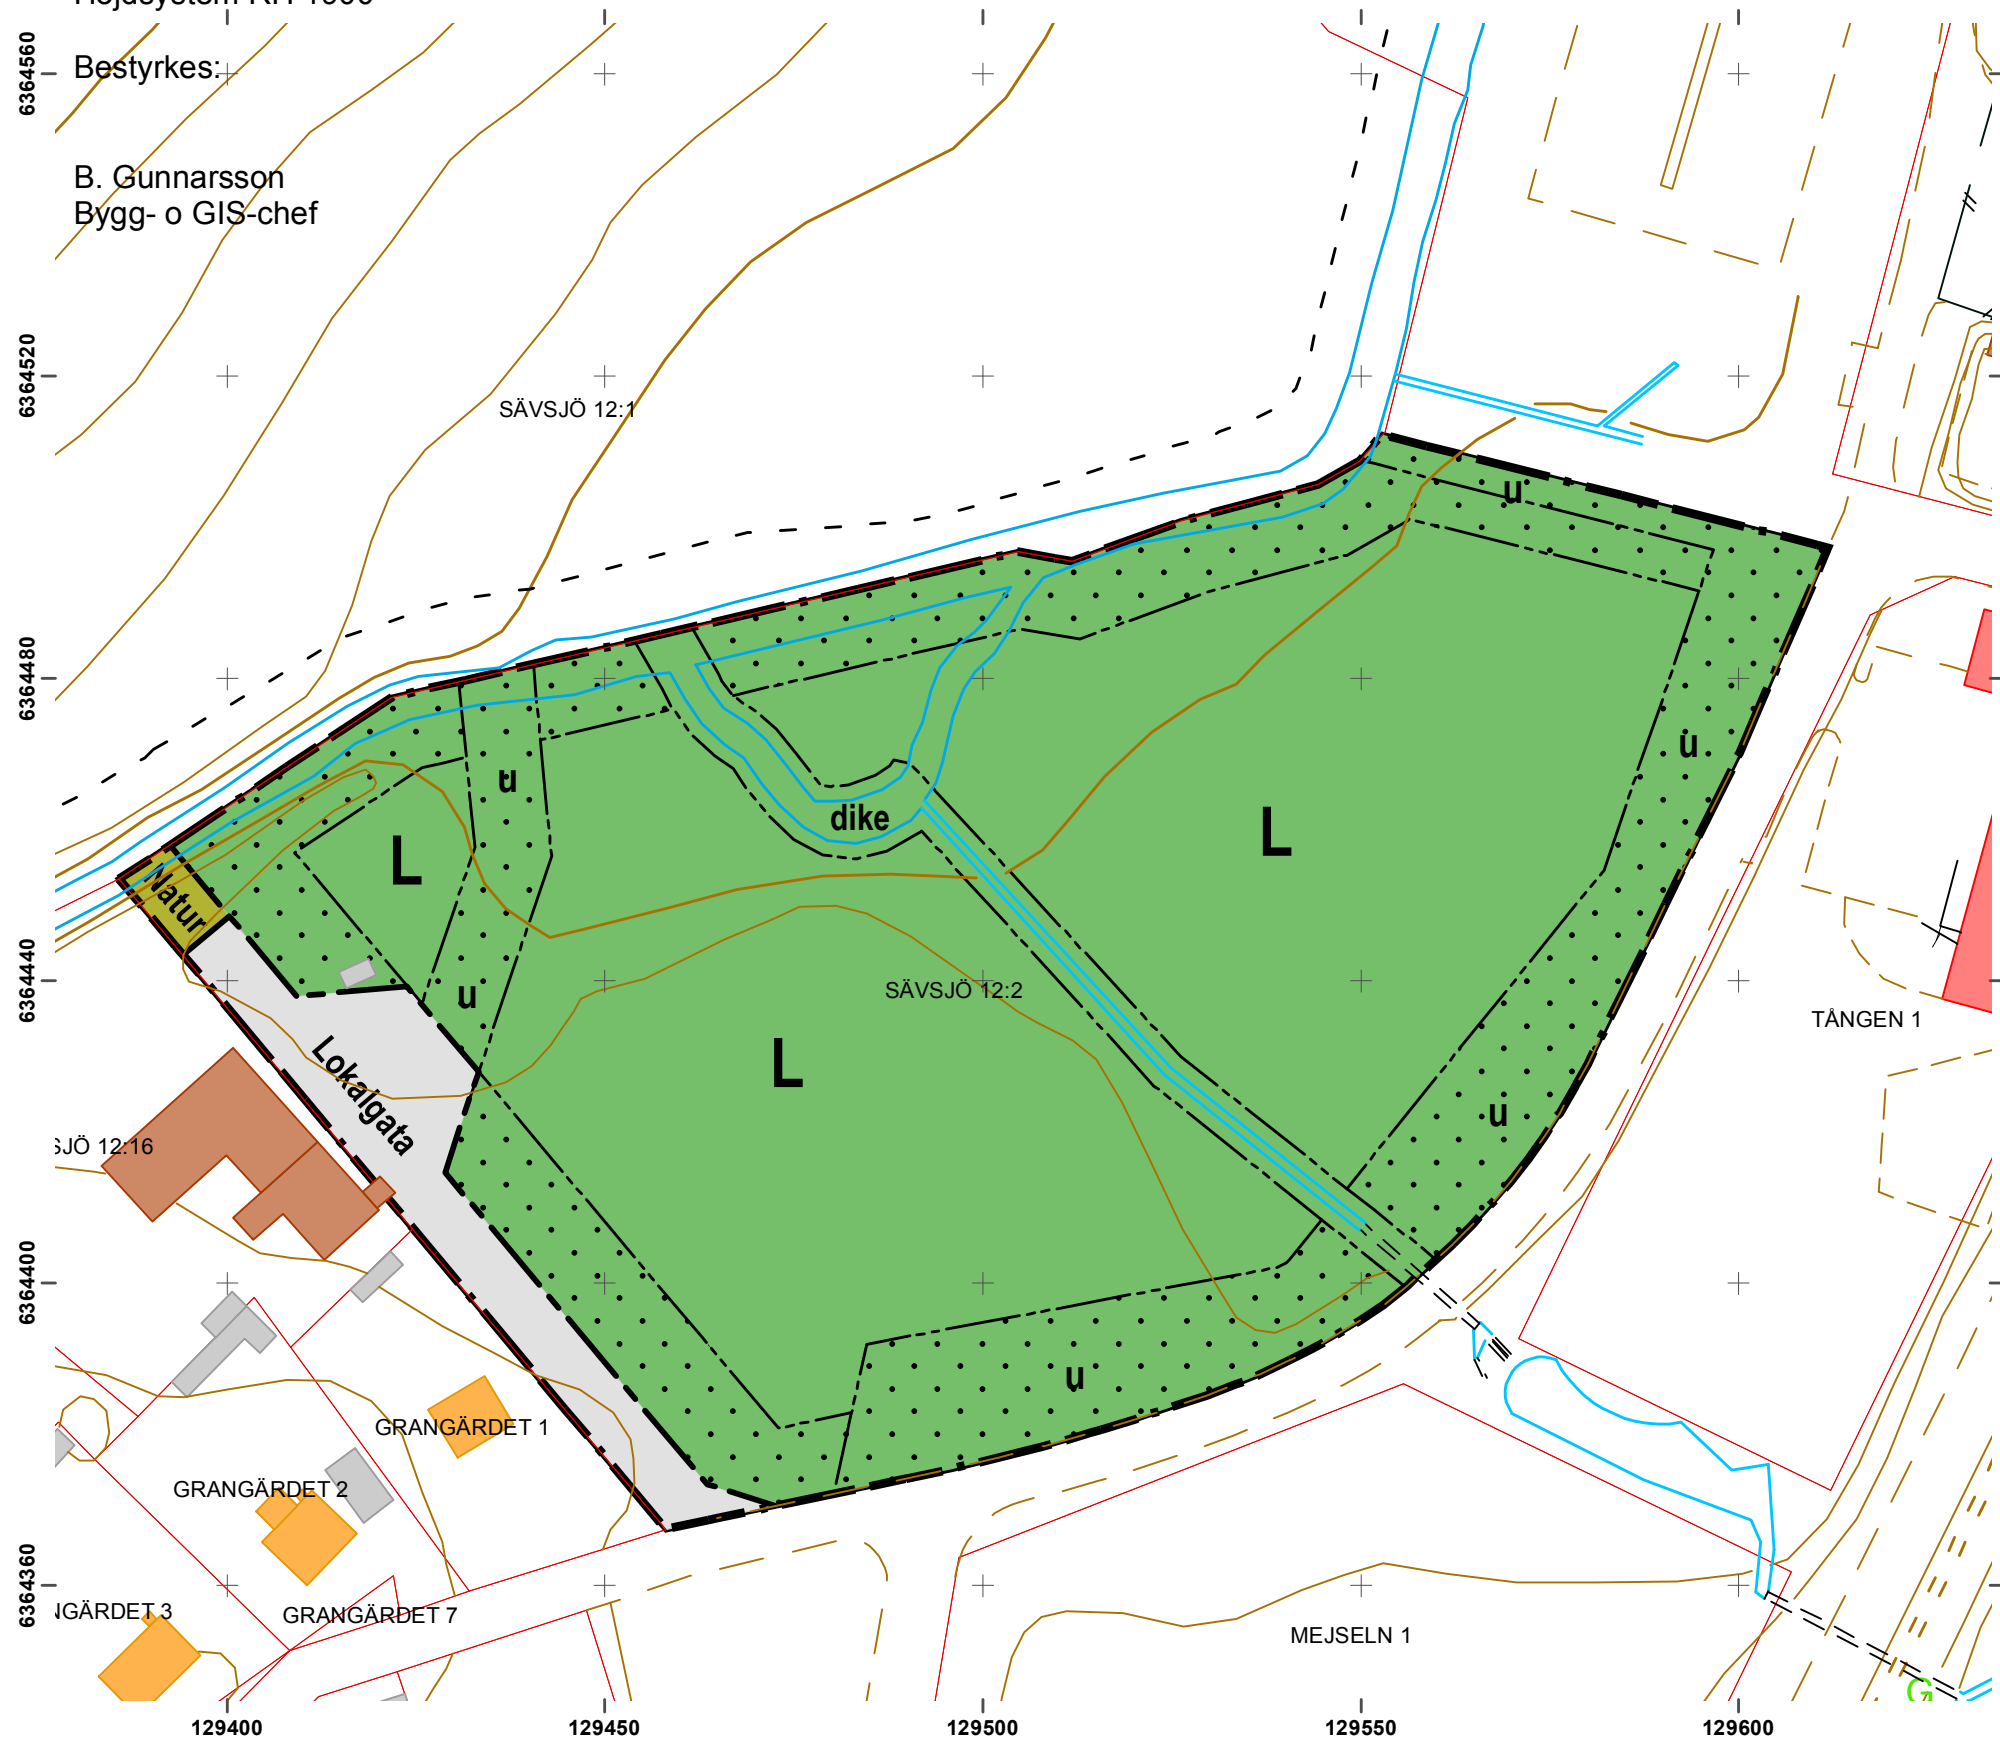

Skala 1:1 000  
0 10 20 40 Meter

# Detaljplan för plantskola Sävsjö 12:2, Sävsjö tätort, Sävsjö kommun

Upprättad 2010-04-22

Jan-Olof Olson  
stadsarkitekt

## Planbestämmelser

Följande gäller inom de områden som har nedanstående beteckningar. Där beteckningar saknas gäller bestämmelsen inom hela planområdet. Endast angiven ändring och utformning är tillåten.

## Gränsbeteckningar

- Planområdesgräns
- Användningsgräns
- Egenskapsgräns

## Användning av allmän platsmark

- NATUR Naturmark
- LOKALGATA Lokaltrafik

## Användning av kvartersmark

- L Odling

## Begränsningar av markens bebyggande

- Marken får inte bebyggas
- u Marken skall vara tillgänglig för allmänna underjordiska ledningar
- dike öppet dike för dagvatten

## Administrativa bestämmelser

Planens genomförandetid ska vara femton (15) år från lagakraftdatum.  
Bygglov krävs inte för ekonomibyggnader mindre än 50 kvm.  
Marklov krävs inte.  
Rivningslov krävs inte.

## Detaljplanen

- Antagen av Kf 2011-09-19  
- Laga kraft 2011-10-14