


PRIMÄRKARTA, VRIGSTAD, SKALA 1:1000
 FASTIGHETSREDOVISNING AKTUELL 2007-11-07
 MATKLASS III
 KOORDINATSYSTEM 5 GON V 63:0 REG 6
 HÖJDSYSTEM RH 1900

GRUNDKARTANS BETECKNINGAR

- TRAKTGRÄNS
- - - FASTIGHETSGRÄNS
- == VÄG
- ▣ BOSTADSHUS RESP. UTHUS
- - - STIG
- + BELYSNINGSTOLPE
- ~ NIVÅKURVOR

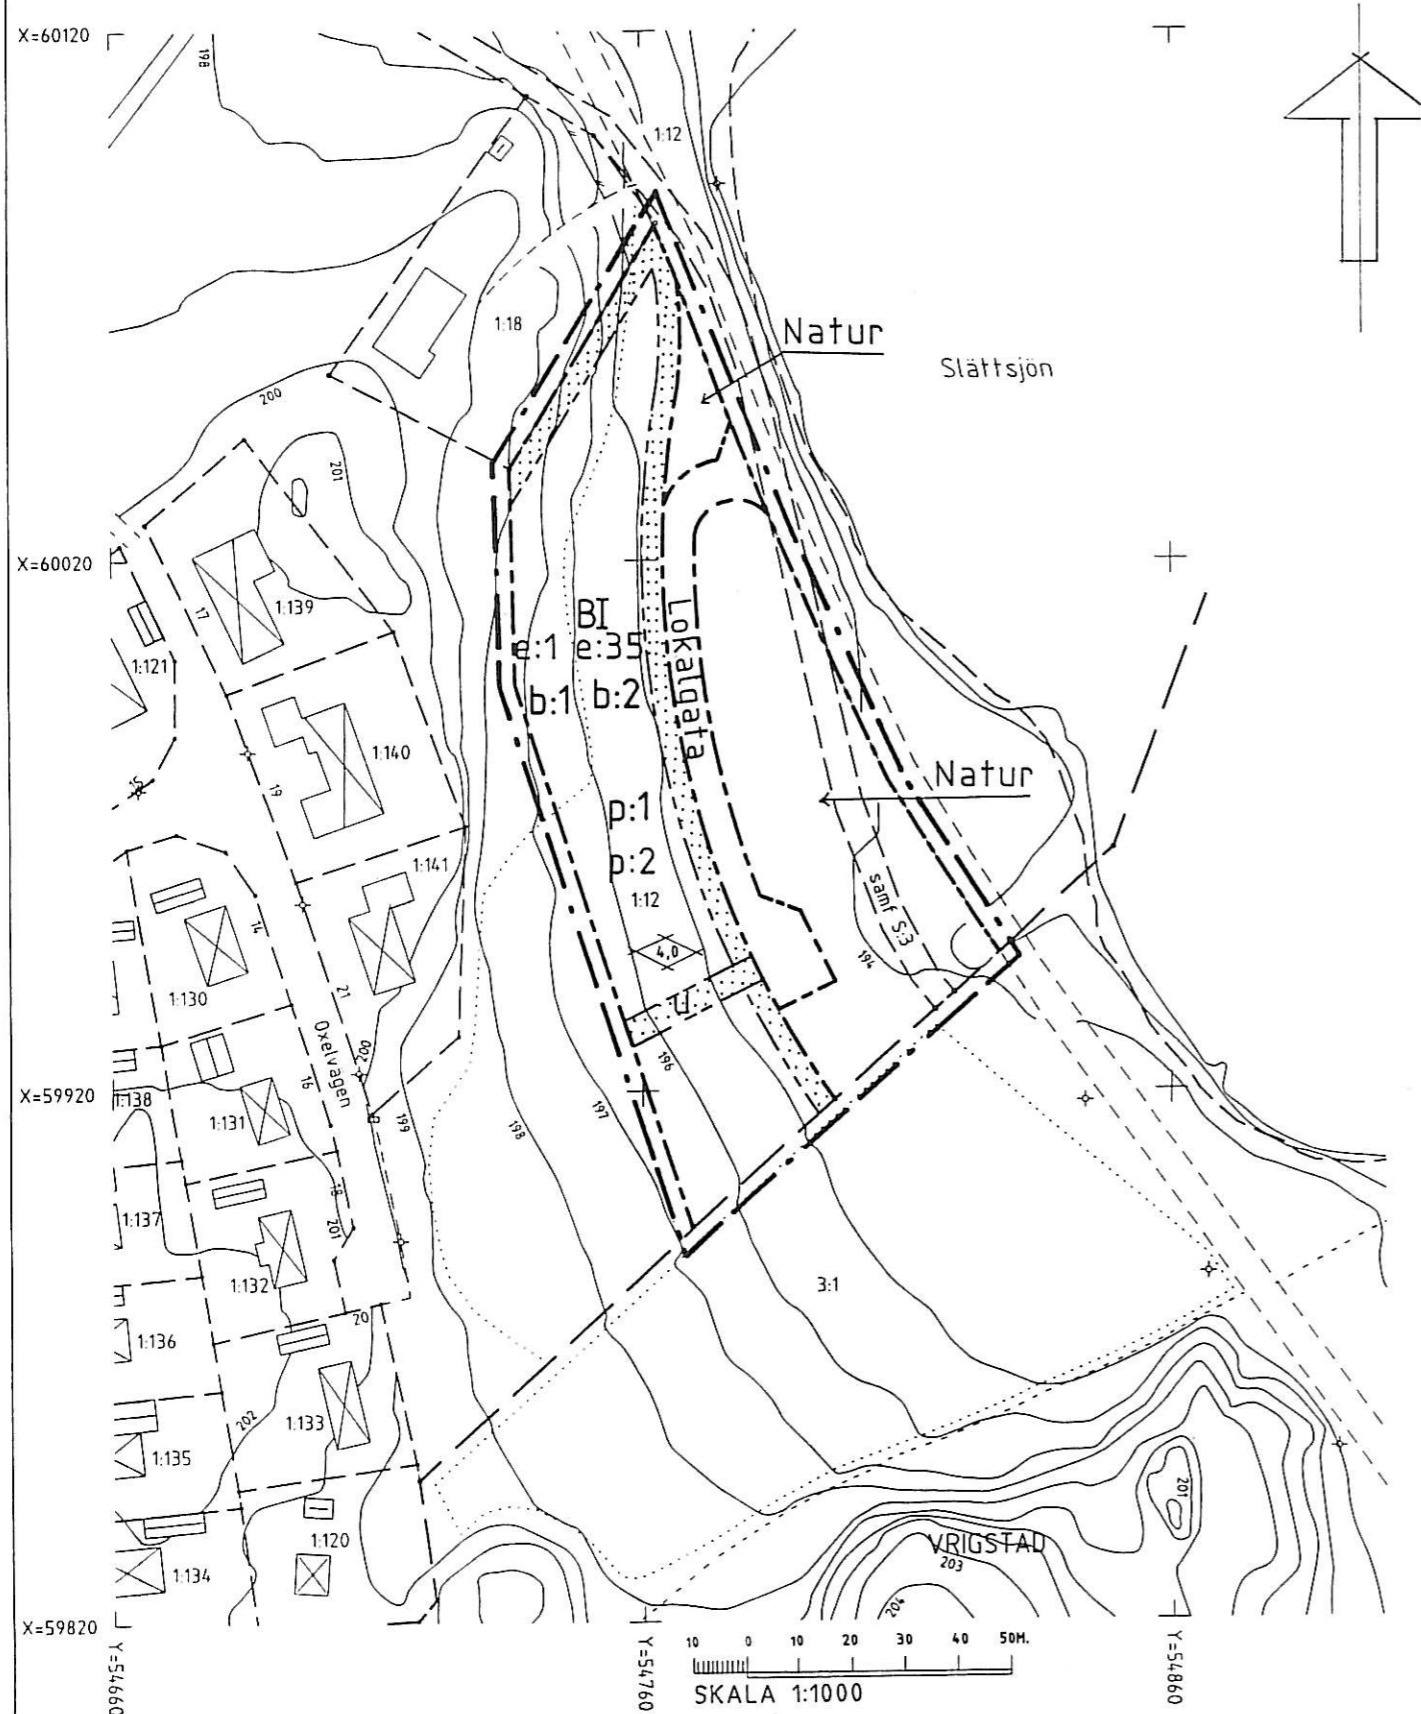

PLANBESTÄMMELSER

FÖLJANDE GÄLLER INOM DE OMRÅDEN SOM HAR NEDANSTÄENDE BETECKNINGAR
 DÄR BETECKNINGAR SAKNAS GÄLLER BESTÄMMELEN INOM HELA PLANOMRÅDET.
 ENDAST ANGIVEN ANVÄNDNING OCH UTFORMNING ÄR TILLÅTEN.

GRÄNSBETECKNINGAR

--- GRÄNS FÖR PLANOMRÅDET BELÄGEN 3 M. UTANFÖR PLANOMRÅDET
 - - - ANVÄNDNINGSGRÄNS
 --- EGENSKAPSGRÄNS

ANVÄNDNING AV ALLMÄN PLATSMARK

Lokalgrata LOKALTRAFIK
 Natur NATURMARK

ANVÄNDNING AV KVARTERSMARK

B BOSTÄDER

UTNYTTJANDEGRAD

e:1 HÖGST EN BOSTADSLÄGENHET PER TOMTPLATS
 e:35 HÖGST 35 % EXPLOATERINGSGRAD DVS BRUTTO-
 AREA PER FASTIGHETSAREA

BEGRENSNINGAR AV MARKENS BEBYGGANDE

MARKEN FÄR INTE BEBYGGAS
 u MARKEN SKA VARA TILLGÄNGLIG FÖR ALLMÄNNA UNDERJORDISKA LEDNINGAR

BYGGNADSTEKNIK

b:1 ENDAST KÄLLARLÖSA HUS
 b:2 SOCKELHÖJDEN SKA VARA MINST 2,0 M. ÖVER
 SLÄTTSJÖNS NORMALVATTENSTÄND

PLACERING OCH UTFORMNING

p:1 HUVUDBYGGNAD SKA PLACERAS MINST 4,0 M. FRÅN TOMTGRÄNS
 p:2 UTHUS FÄR PLACERAS 2,0 M. FRÅN TOMTGRÄNS SAMT NÄRMRE OM
 GRÄNNEINTYG FÖRELIGGER
 I HÖGSTA ANTAL VÄNINGAR
 HÖGSTA NOCKHÖJD I METER ÖVER SOCKELHÖJD

ADMINISTRATIVA BESTÄMMELSER

PLANENS GENOMFÖRANDETID SKA VARA FEMTON (15) ÅR FRÅN LAGAKRAFTDATUM

DETALJPLAN FÖR

bostadstomter vid Slättsjön
 i Vrigstad tätort, Sävsjö kommun,
 Jönköpings län
 UPPRÄTTAD 2007-11-15

Jan-Olof Olson
 JAN-OLOF OLSON
 stadsarkitekt