


## Grundkartan

Primärkarta, Sävsjö, skala 1:1000  
Fastighetsredovisning aktuell 2009-01-08  
Koordinatsystem SWEREF99\_15\_00  
Höjdsystem RH 1900

Bestyrkes:

B. Gunnarsson  
Bygg- o GIS-chef

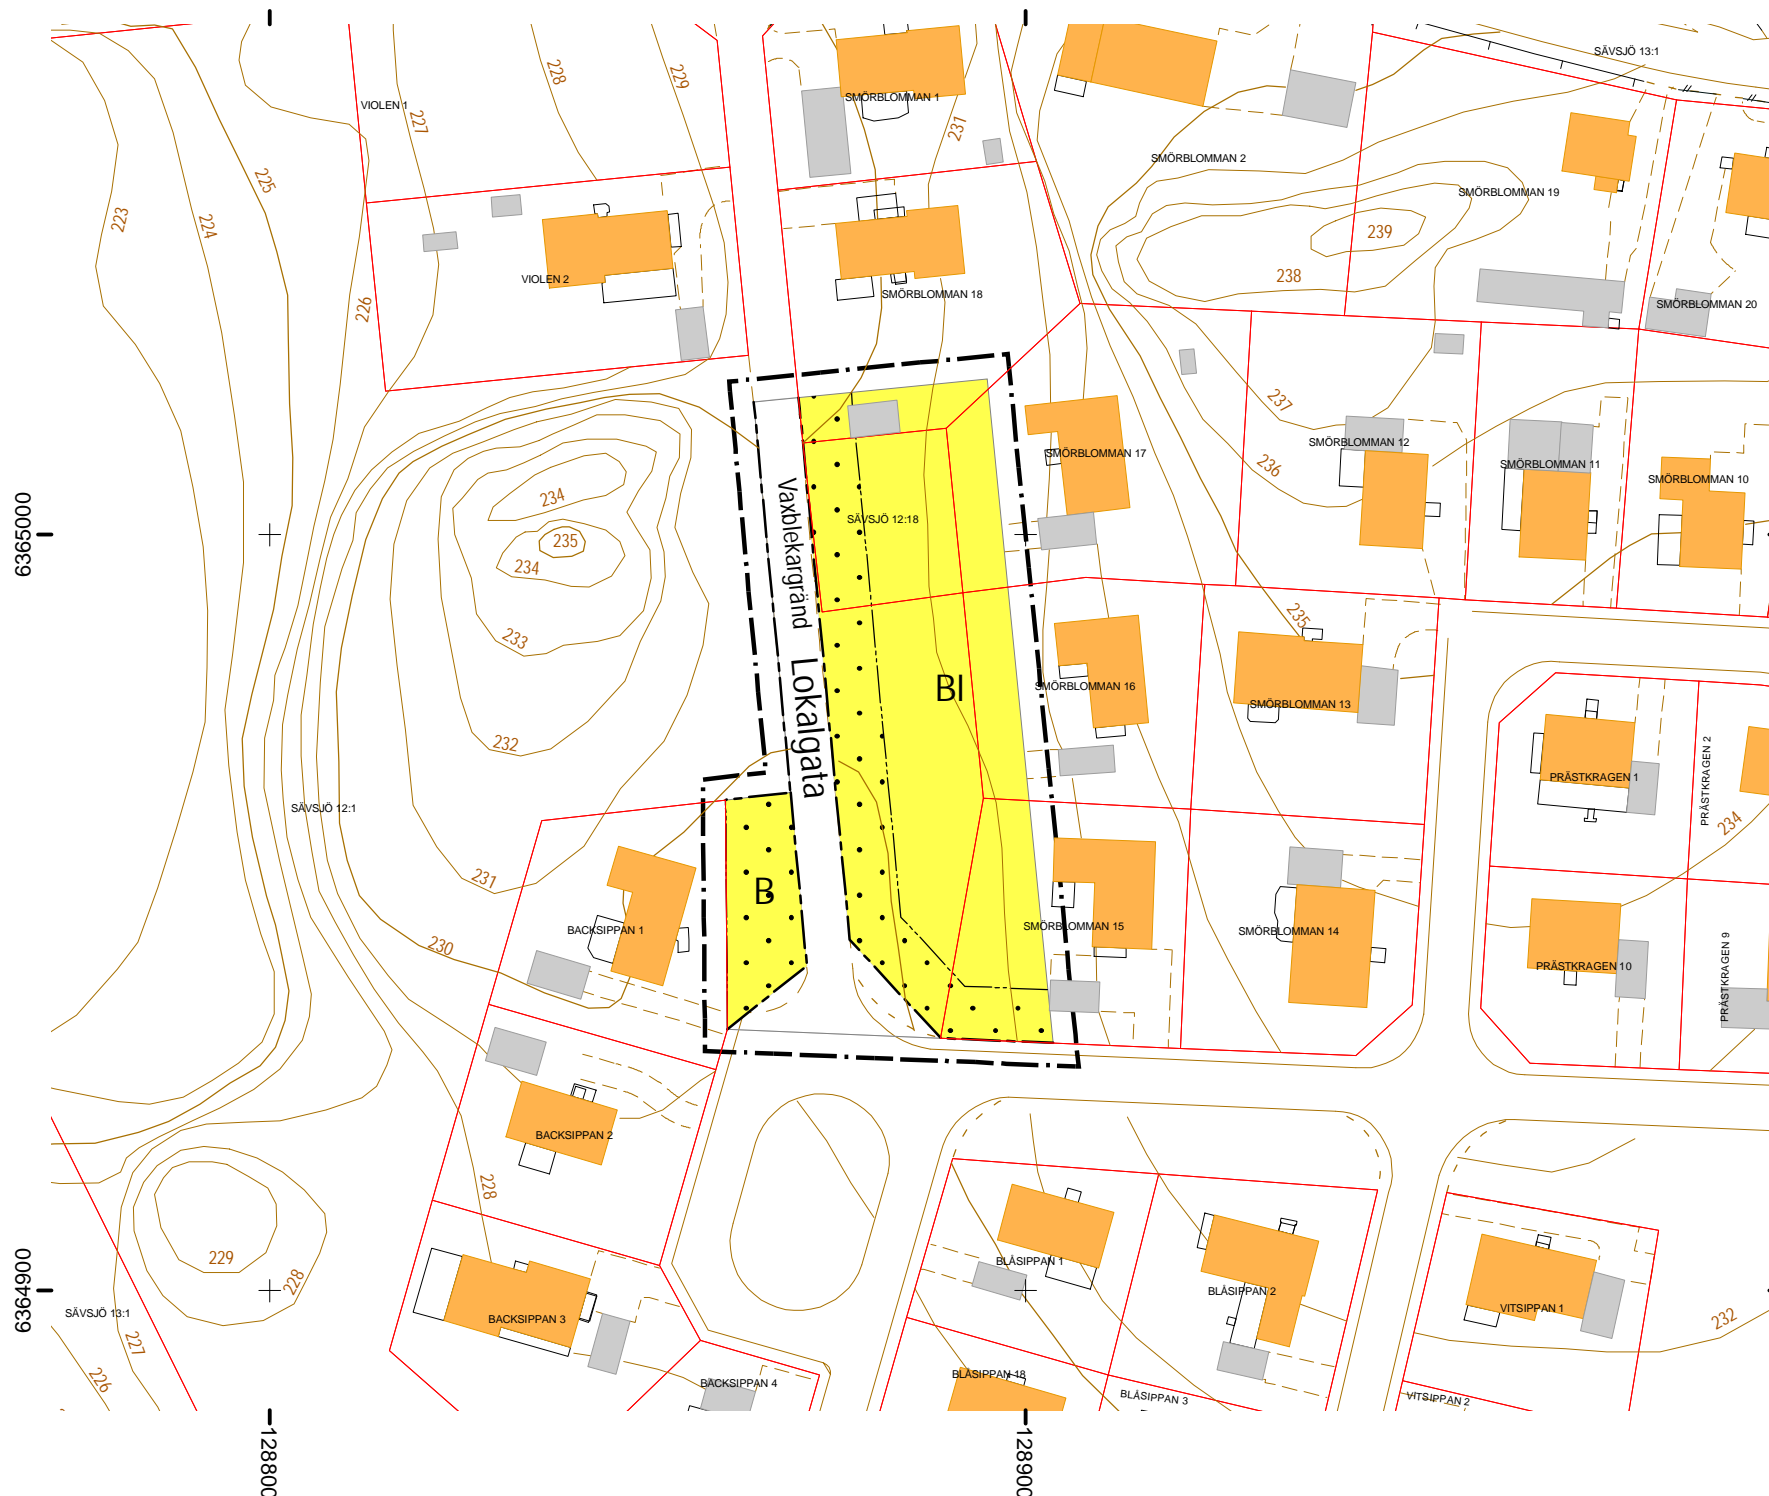

0 20 40 Meter

Skala 1:999

# Detaljplan för del av Smörblomman m m Sävsjö samhälle, Sävsjö kommun

Upprättad 2009-08-31

Jan-Olof Olson  
stadsarkitekt

## Planbestämmelser

Följande gäller inom de områden som har nedanstående beteckningar. Där beteckningar saknas gäller bestämmelsen inom hela planområdet. Endast angiven användning och utformning är tillåten.

## Gränsbeteckningar

- Gräns för planområdet belägen 3 meter utanför planområdet
- Användningsgräns
- Egenskapsgräns

## Användning av allmän platsmark

**Lokalgata** Lokaltrafik

## Användning av kvartersmark

**B** Bostäder

## Begränsningar av markens bebyggande

••••• Marken får inte bebyggas

## Utformning

| Högsta antal våningar

## Administrativa bestämmelser

Planens genomförandetid ska vara femton (15) år från lagakraftdatum

Tomtindelning för fastigheterna Smörblomman 15, 16, 17 och 18 samt Backsippan 1, fastställd 1965-03-06 (akt 0684K-1899), ska upphöra att gälla.

## Detaljplanen

- Antagen av Tillstånds- och myndighetsnämnden 2009-10-22, §129
- Laga kraft 2009-11-17