


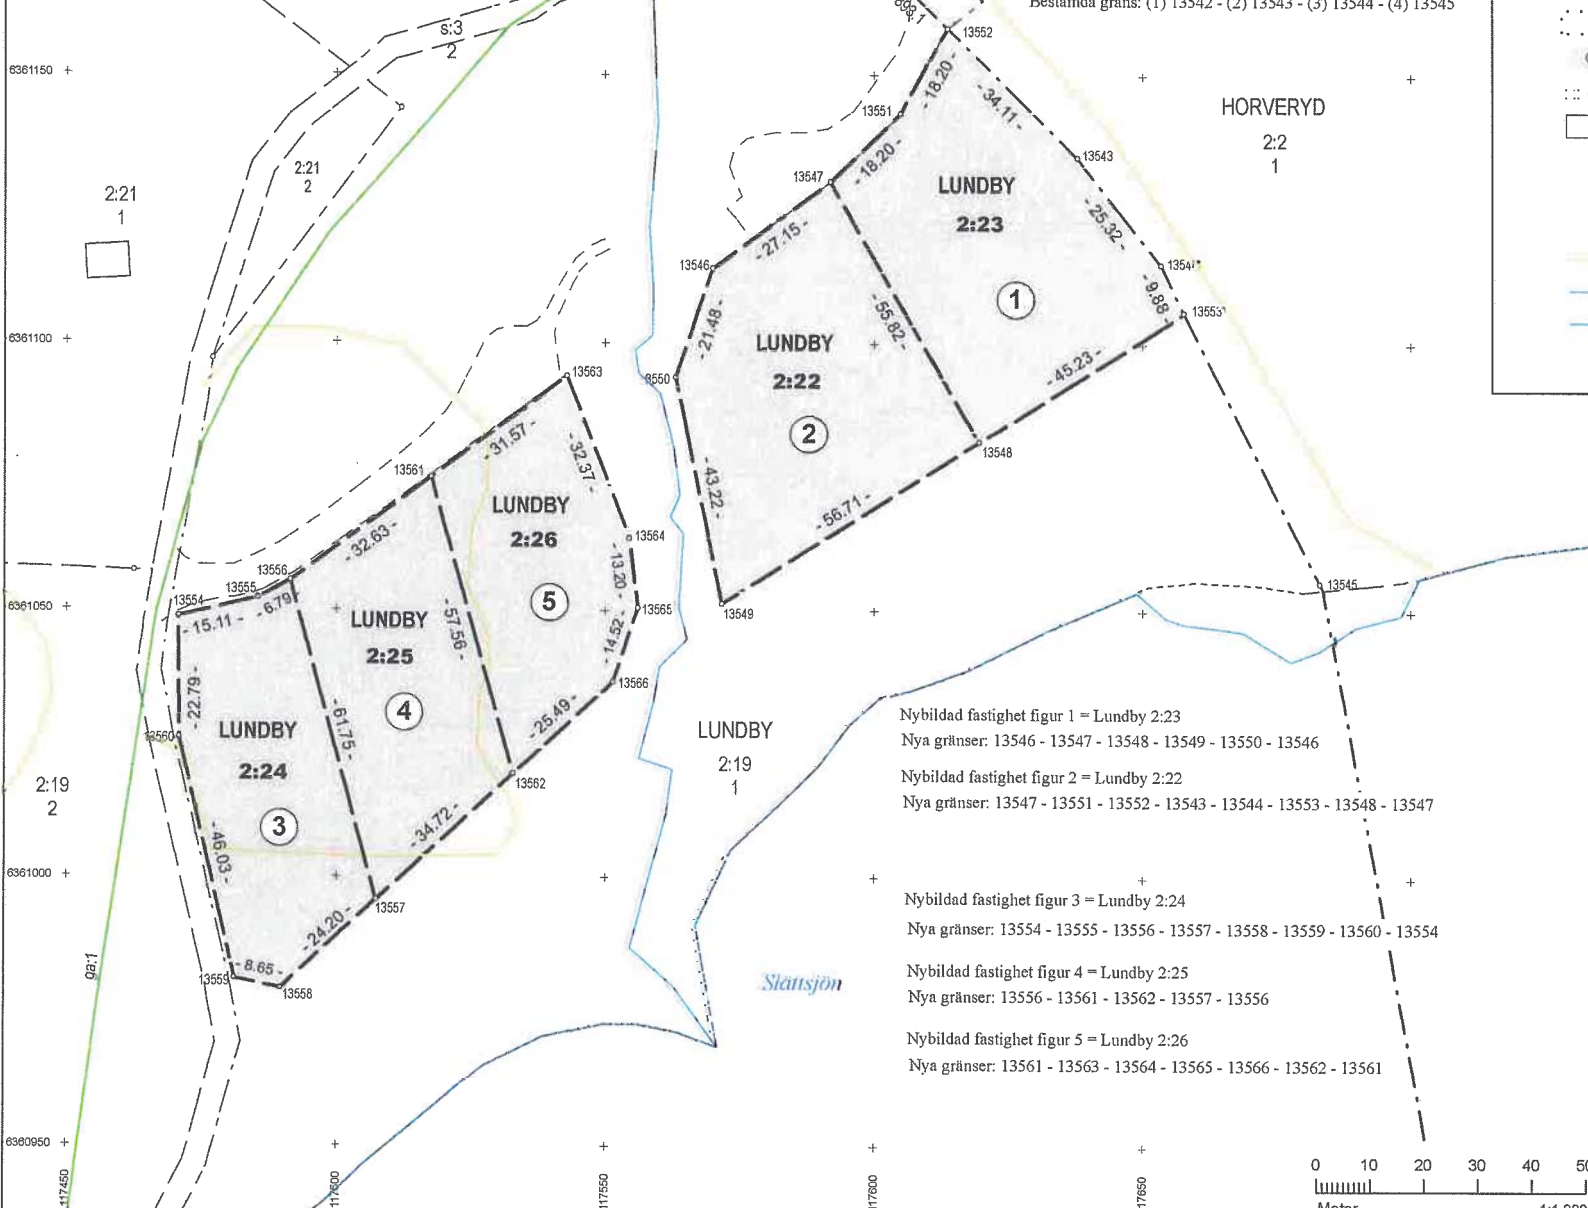

Beskrivning, se aktbilaga BE1.

Förrättningskartan innehåller detaljer med olika kvalitet.

Rättigheter och samfälligheter kan vara ofullständigt redovisade.



**Teckenförklaring**

- Gränspunkt
- GA
- - - Körbana
- ⋯ Servitut
- ① Figur
- Trakt
- Byggnad
- Traktorväg
- Sämlre bilväg
- Bilväg
- Odlingmark
- Strandlinje
- Bäck/Dike
- - - Traktgräns, gällande
- - - Fastighetsgräns, gällande
- - - Fastighetsgräns, blivande
- - - Tätning outrett, gällande
- - - Traktgräns 1:5, gällande
- 1:2 Fastighetsbeteckning, gällande
- 3 Fastighetsbeteckning, blivande
- 1:2 3 Fastighetsbeteckning, utgående
- ⋯ Servitut, blivande

**Teknisk beskrivning**

**Koordinatlista**

Pkt	Norr	Öst	Markering
13542	6 361 172,08	117 600,30	Rör i mark, ny
13543	6 361 134,79	117 637,90	Rör i mark, ny
13544	6 361 114,82	117 653,48	Rör i mark, ny
13545	6 361 055,48	117 683,04	Rör i mark, ny
13546	6 361 114,02	117 570,00	Rör i mark, ny
13547	6 361 130,14	117 591,86	Rör i mark, ny
13548	6 361 081,70	117 619,58	Rör i mark, ny
13549	6 361 051,33	117 571,69	Rör i mark, ny
13550	6 361 093,69	117 563,10	Rör i mark, ny
13551	6 361 142,88	117 604,86	Rör i mark, ny
13552	6 361 158,80	117 613,67	Rör i mark, ny
13553	6 361 105,92	117 657,77	Rör i mark, ny
13554	6 361 048,64	117 470,78	Rör i mark, ny
13555	6 361 052,11	117 485,49	Rör i mark, ny
13556	6 361 055,42	117 491,41	Rör i mark, ny
13557	6 360 995,76	117 507,34	Rör i mark, ny
13558	6 360 979,24	117 489,65	Rör i mark, ny
13559	6 360 980,97	117 481,18	Rör i mark, ny
13560	6 361 025,85	117 470,94	Rör i mark, ny
13561	6 361 074,90	117 517,58	Rör i mark, ny
13562	6 361 019,39	117 532,78	Rör i mark, ny
13563	6 361 093,81	117 542,86	Rör i mark, ny
13564	6 361 063,60	117 554,48	Rör i mark, ny
13565	6 361 050,49	117 556,06	Rör i mark, ny
13566	6 361 036,71	117 551,48	Rör i mark, ny

Koordinatkvalitet: Inre 0,05m yttre 0,05m  
 Koordinatsystem: SWEREF 99 15 00  
 Framställt genom: Nymätning och kopiering från registerkartu  
 Mätmetod: Satellitmätning NRTK-tjänst

**Förrättningskarta**

2014-11-24  
 Avstyckning från Lundby 2:19 samt fastighetsbestämning och fastighetsreglering berörande Lundby 2:19 och Horveryd 2:2  
 Kommun: Sävsjö  
 Län: Jönköping

Aktbilaga KA1  
 Ärendenummer: F1470  
 Orig.format: A3L

Margareta Skoglund  
 Förrättningslantmätare

