KS 2024/202
2025.1907
2025-06-25

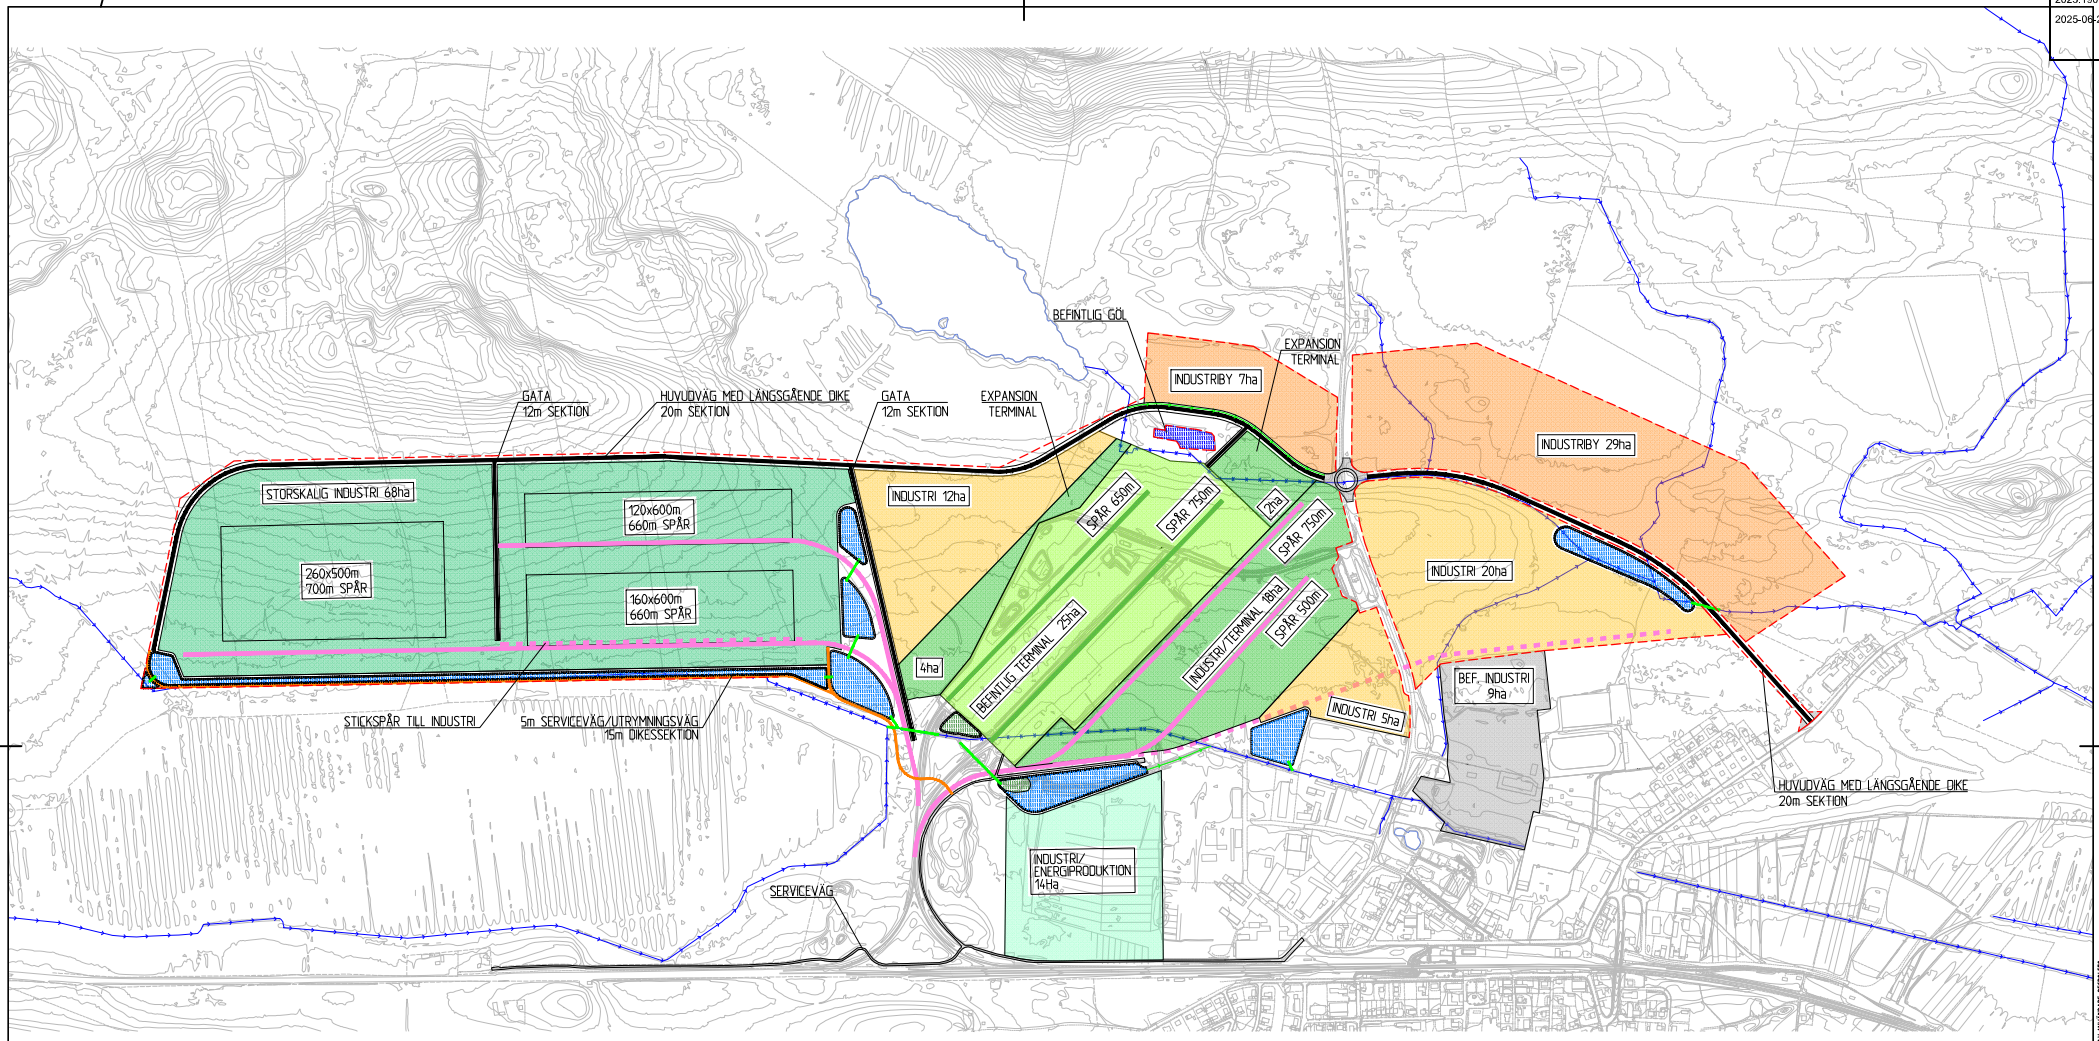

FÖRKLARINGAR

KOORDINATSYSTEM : SWEREF 99 15 00
HÖJDSYSTEM : RH2000

BEFINTLIGT

- DETALJPLANEGRÄNS
- RINNVÄGAR
- STRUKEN RINNVÄG
- BEFINTLIG DAMM
- BEFINTLIG TERMINAL
- BEFINTLIG INDUSTRI

NYTT

- GATA
- SPÅR
- SERVICEVÄG/UTRYCKNINGSVÄG
- MÖJLIG DRAGNING AV SPÅR
- DAGVATTENTRUMMA
- NY DRAGNING RINNVÄGAR
- STORSKALIG INDUSTRI
- INDUSTRI
- INDUSTRIBY
- DAMM
- EXPANSION TERMINAL
- INDUSTRI/ENERGIPRODUKTION

SKALA 1:6000
0 50 100 300 600
METER

BET	ÄNDRINGEN AVSER	DATUM	SIGN

FÖRSLAG

STOCKARYDSTERMINALEN
SÄVSJÖ KOMMUN

WSP SVERIGE AB
WSP SAMHÄLLSBYGGNAD
550 02 JÖNKÖPING
TFG 10 722 50 00
www.wsp.com

UPPDRAG NR	RITAD/KONSTRUERAD AV	HANDLÄGGARE
10355529	C.Pettersson	A.Erixon
DATUM	ANSVARIG	
2024-03-26	AXEL ERIXON	

ÖVERSIKTSPLAN

SKALA	A1	NUMMER	BET
1:6000		M-10-1-001	

F:\Kontorsbevakning\GE\Projekt\10321\10355529 - Stockarydsterminalen - Utredning\4_CAD\Ritfiler\M-10-1-001.dwg PLOTTAD: 2026-3-26 10:19:13 AV ANVÄNDARE: SE2PAS72