

PLANBESTÄMMELSER

Följande gäller inom områden med nedanstående beteckningar. Endast angiven användning och utformning är tillåten.

GRÄNSBETECKNINGAR

- Planområdesgräns
- Användningsgräns
- Egenskapsgräns

ANVÄNDNING AV MARK OCH VATTEN

Allmän plats

- GATA Gata

Kvartersmark

- B Bostäder

EGENSKAPSBESTÄMMELSER FÖR KVARTERSMARK

Begränsning av markens utnyttjande

- Marken får inte förses med byggnad.

Höjd på byggnadsverk

- h_1 Högsta nockhöjd är 9.3 meter.

Placering

- p_1 Ny byggnad ska placeras minst 1 meter från fastighetsgräns.

Stängsel, utfart och annan utgång

- Utfartsförbud

Utförande

- b_1 Minst 50 % av marken ska vara genomsläpplig.

Utnyttjandegrad

- e_1 Största byggnadsarea är 20 % av fastighetsarean inom användningsområdet.

GENOMFÖRANDETID

Genomförandetiden är 60 månader och börjar gälla fr.o.m.

Till planen hör:

- | | | |
|---|---|--|
| <input type="checkbox"/> Planprogram | <input checked="" type="checkbox"/> Planbeskrivning | <input checked="" type="checkbox"/> Granskningsutlåtande |
| <input type="checkbox"/> Samrådsredogörelse program | <input type="checkbox"/> Miljökonsekvensbeskrivning | <input type="checkbox"/> Gestaltungsprogram |
| <input type="checkbox"/> | <input checked="" type="checkbox"/> Fastighetsförteckning | <input type="checkbox"/> Kvalitetsprogram |
| | <input checked="" type="checkbox"/> Samrådsredogörelse | <input type="checkbox"/> Illustration |

Detaljplan för Eksjöhovgård 7:11

Eksjöhovgård 7:11

Sävsjö Kommun

Jönköpings Län

Beslutsdatum

Instans

Antagande

Godkännande

Utvecklingsavdelningen/Samhällsbyggnadsenheten

Antagande

Upprättad 2025-07-25

Reviderad 2026-03-03

Laga kraft

Olivia Espinosa
Samhällsplanerare

Grundkarta Teckenförklaringar


- FASTIGHETSGRÄNS OCH TRAKTGRÄNS
- PILEN 4 FASTIGHETSBECKNING
- VÄGKANT/KÖRBANEKANT
- HÖJDKURVOR
- TRÄD
- Vinkelgatan NAMN PÅ VÄG/GATA/LOKALGATA
- KOORDINATKRYSS
- BYGGNADER enligt nedan linjefärgkoder
- BOSTADSBYGGNAD
- KOMPLEMENTBYGGNAD

Grundkarta är upprättad av Emanuel Johansson, samhällsplanerare, Kommunledningskontoret, i april 2025 genom utdrag av Sävsjö kommuns digitala baskarta. Grundkarta är aktualiserad av Olivia Espinosa, samhällsplanerare, Kommunledningskontoret, i mars 2026.

Koordinatsystem: Sweref 99 1500

Höjdsystem: RH2000.

Fastighetsredovisning aktuell 2 mars 2026

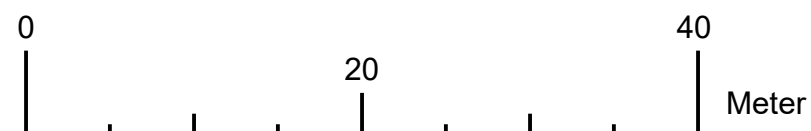

Skala 1:450 i A3-utskrift