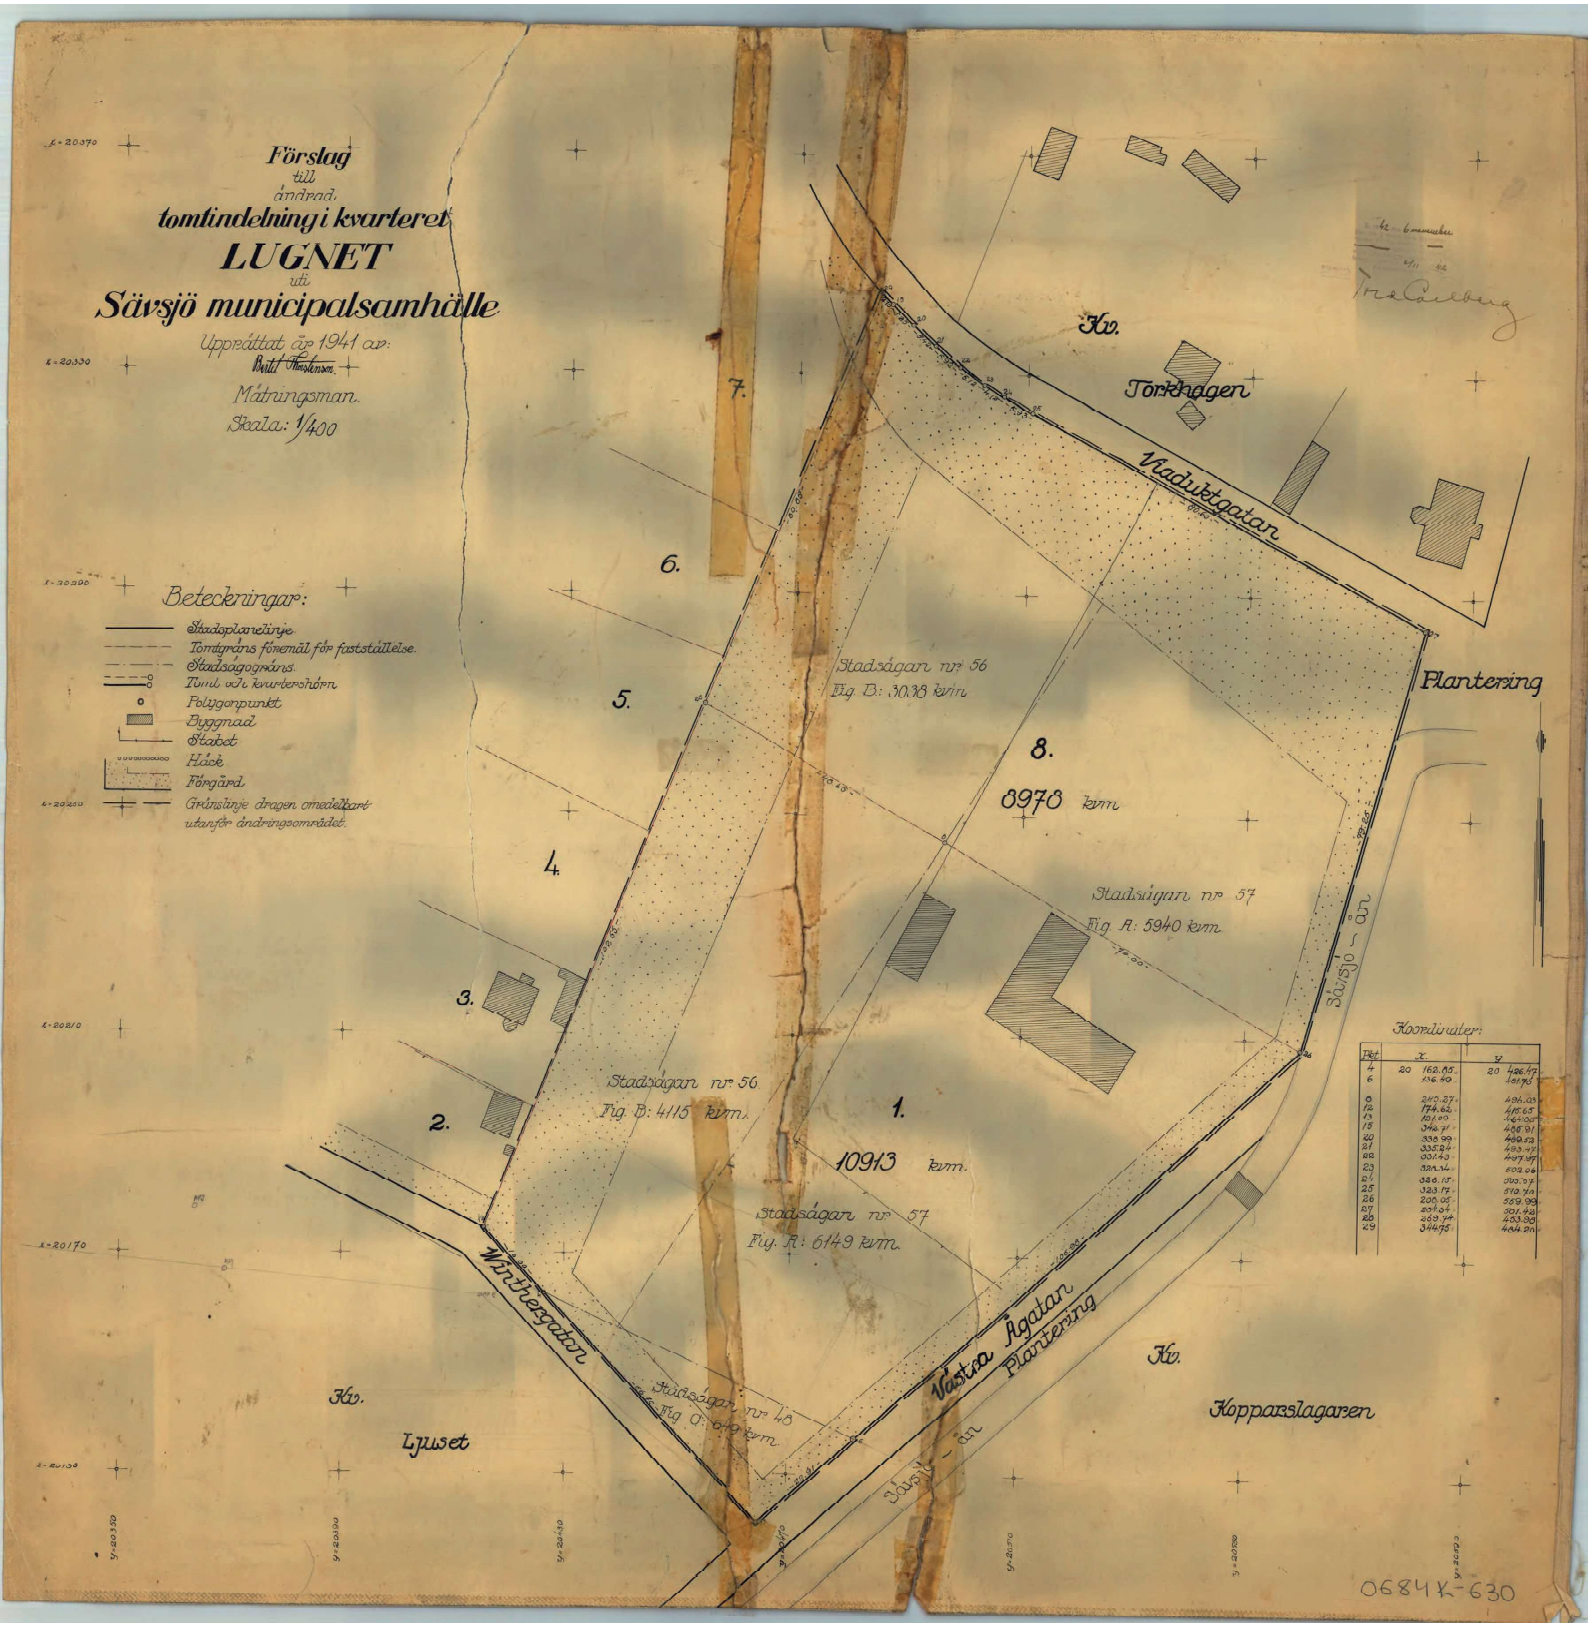
Förslag
till
ändrad
tomtindelning i kvarteret
LUGNET
uti
Sävsjö municipalsamhälle
Uppráttat år 1941 av:
Mátningsman.
Skala: 1/400
Beteckningar:
Stadsplanelinje
Tomtgräns föremål för fastställelse.
Stadsägogräns.
Tomt och kvartershörn
Polygonpunkt
Byggnad
Staket
Häck
Förgård
Gränslinje dragen omedelbart utanför ändringsområdet.
Kv. Torkhagen
Viaduktgatan
Plantering
Stadsägan nr 56
Fig. B: 3038 kvm
8.
8978 kvm
Stadsägan nr 57
Fig. A: 5940 kvm
Sävsjö - ån
Stadsägan nr 56
Fig. B: 4115 kvm.
1.
10913 kvm.
Stadsägan nr 57
Fig. A: 6149 kvm.
Winthergatan
Stadsägan nr 48
Fig. C: 649 kvm.
Västra Ågatan
Plantering
Kv. Ljuset
Kv. Kopparslagaren
Sävsjö - ån
Koordinater:
Pkt. x. y.
4 20 162.85 20 426.47
6 136.40 481.76
8 240.27 496.03
12 174.62 415.65
13 121.00 464.05
15 342.71 485.91
20 338.99 469.52
21 335.24 493.47
22 331.43 497.97
23 328.34 502.06
24 328.15 505.07
25 323.17 510.70
26 208.05 559.99
27 234.54 501.42
28 269.74 453.98
29 344.75 484.20
0684K-630